
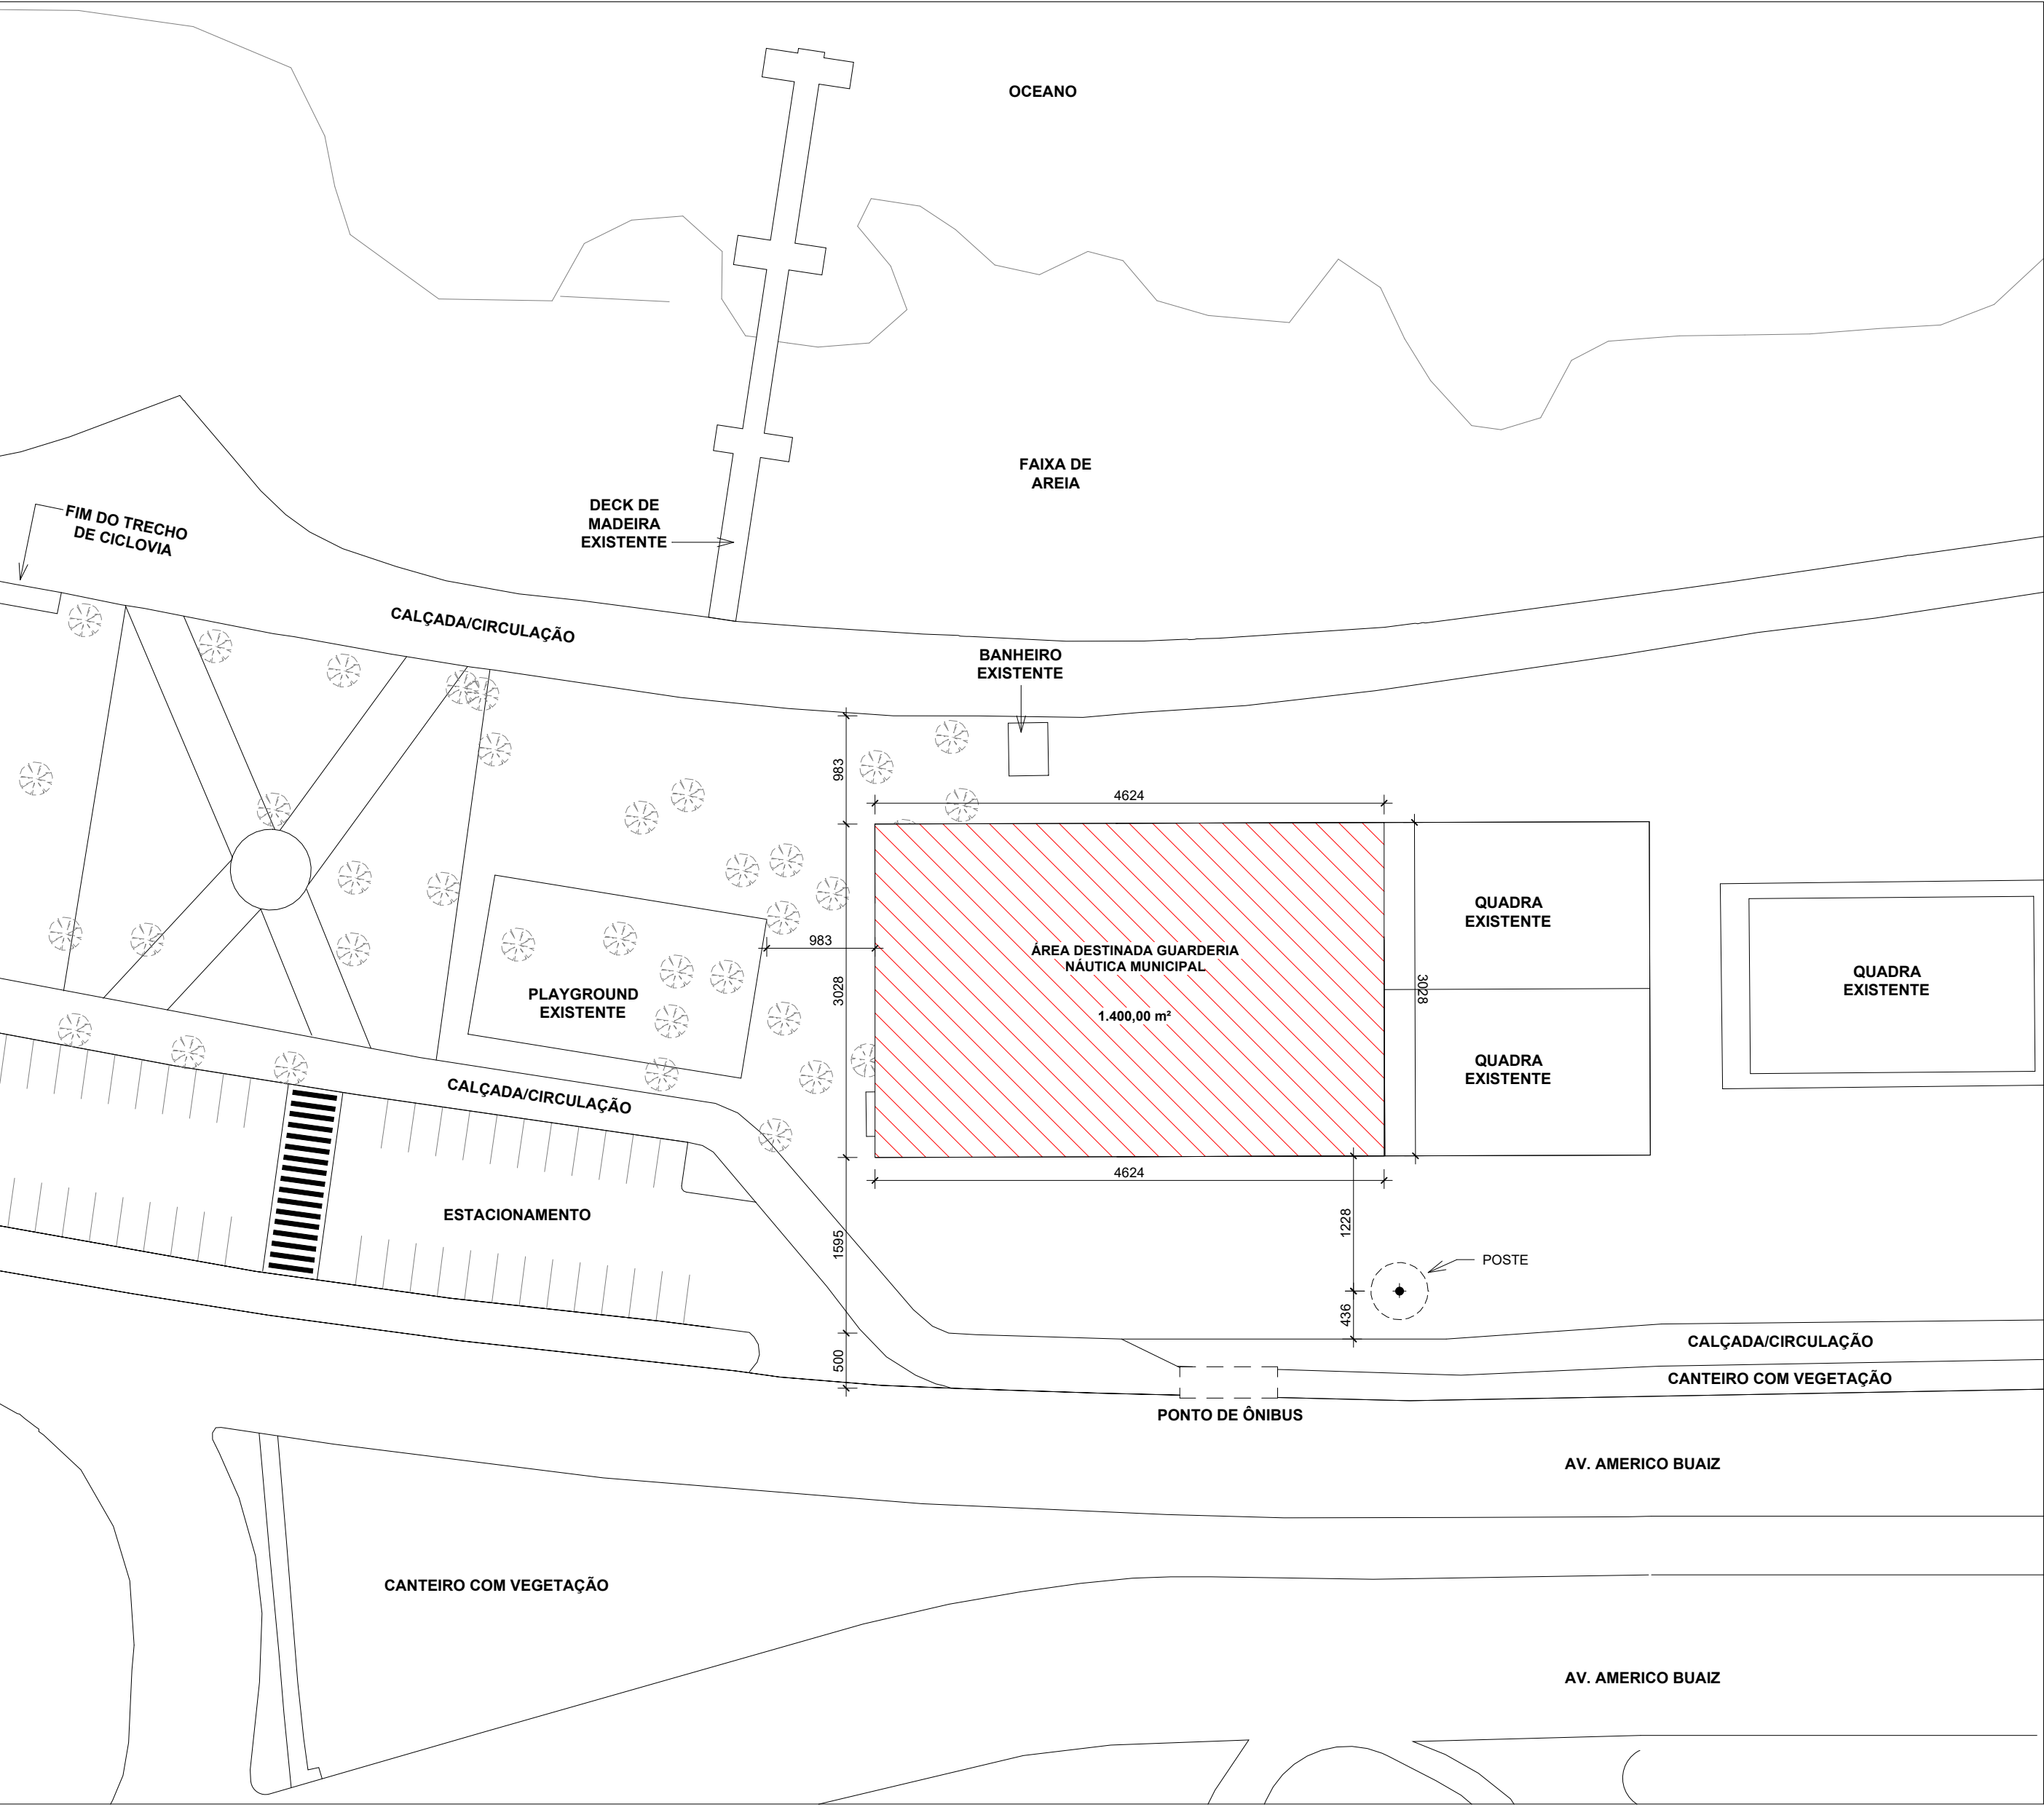


TABELA DE ÁREAS	
EDIFICAÇÃO - TÉRREO	120,58 m²
EDIFICAÇÃO - MEZANINO (ARMAZENAMENTO EMBARCAÇÕES)	198,92 m²
EDIFICAÇÃO - BARRILETE	20,06 m²
ARMAZENAMENTO E CIRCULAÇÃO DE EMBARCAÇÕES COBERTO	686,18 m²
ARMAZENAMENTO E CIRCULAÇÃO DE EMBARCAÇÕES DESCOBERTO	573,98 m²
ÍNDICES	
ÁREA DO LOTE	1.400,00 m²
ÁREA DEMOLIDADA+DESMOBILIZADA (APROXIMADA)	1.100,00 m²
ÁREA CONSTRUÍDA	1.025,74 m²
ÁREA PERMEÁVEL	101,97 m²
COEFICIENTE DE APROVEITAMENTO	73,26%
TAXA DE OCUPAÇÃO	46,20%
TAXA DE PERMEABILIDADE	7,28%

*SOB O PÁTIO DESCOBERTO EXISTE UM RESERVATÓRIO DE RETARDO PARA A COLETA E ESCOAMENTO DE ÁGUA PLUVIAL. VER DETALHAMENTO NO PROJETO DE DRENAGEM.

21/11/2023	01	REVISÃO DE TABELAS E REPRESENTAÇÃO GRÁFICA	AGUARDANDO ANÁLISE
31/10/2023	00	EMIÇÃO INICIAL	AGUARDANDO ANÁLISE
DATA	Nº	DESCRIÇÃO	SITUAÇÃO
EMPREENHIMENTO:			
GUARDERIA NÁUTICA			
ETAPA DE PROJETO:			
PROJETO EXECUTIVO			
DISCIPLINA:			
ARQUITETURA			
CARACTERÍSTICA CONSTRUTIVA:			
CONSTRUÇÃO NOVA			
TIPO DE USO:			
COMERCIAL			
CONTEÚDO DA FOLHA:		ESCALA:	REALIZAÇÃO:
PLANTA DE SITUAÇÃO		1/500	
AUTOR DO PROJETO:		UNIDADE:	NÓS arq+eng
PEDRO HENRIQUE ALVES NEGREIROS:1235923274 6		CENTÍMETROS	
Pedro H. Negreiros CAU: A2264986		P/ NÓS ARQUITETOS LTDA-ME CNPJ nº 22.335.648/0001-51	PREFEITURA DE VITÓRIA
PROPRIETÁRIO:			
Prefeitura Municipal de Vitória CNPJ nº 27.142.058/0020-99			ELABORAÇÃO: FRANCISCA VALENTINA
ENDEREÇO DO EMPREENHIMENTO: Av. Américo Bualz, 1811 - Enseada do Suá, Vitória - ES, 29050-463			
			CÓDIGO DO ARQUIVO: SEDEC-GNM-ARQ-DE-0001-R01
			NUMERAÇÃO: 0001

1 PLANTA DE SITUAÇÃO
1 : 500

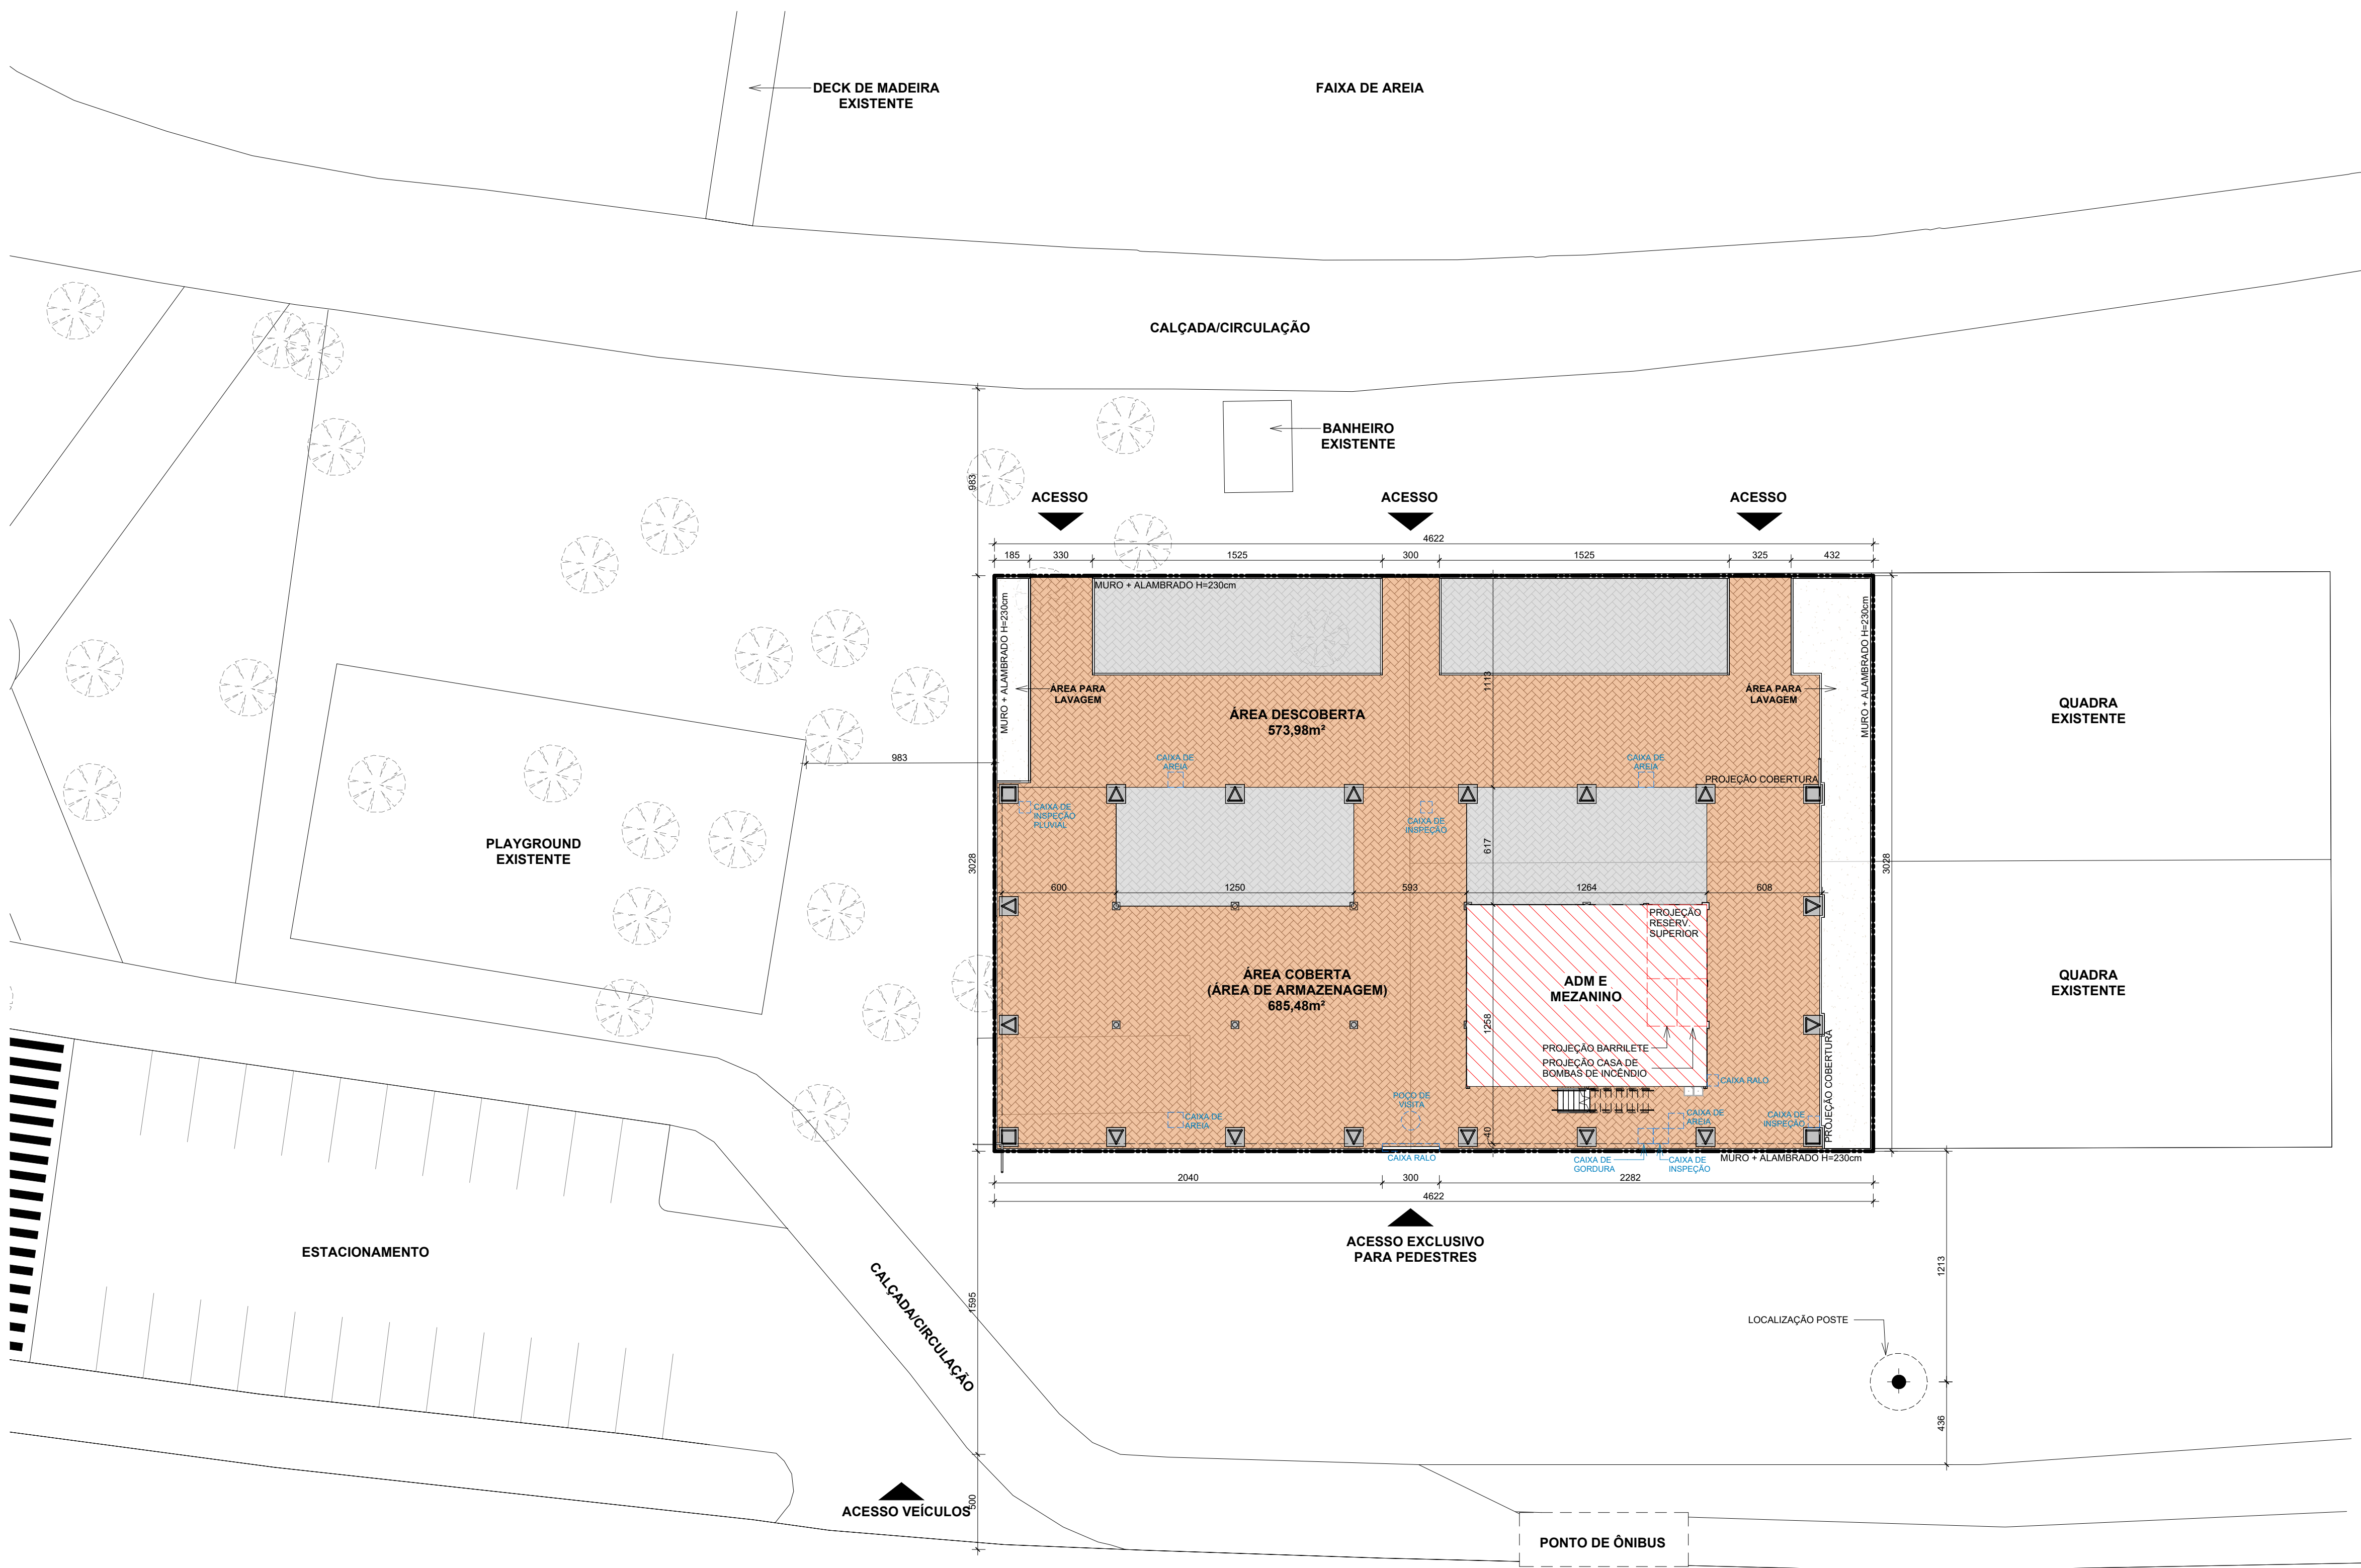

1 PLANTA DE IMPLANTAÇÃO
1 : 200

TABELA DE ÁREAS	
EDIFICAÇÃO - TÉRREO	120,58 m²
EDIFICAÇÃO - MEZANINO (ARMAZENAMENTO EMBARCAÇÕES)	198,92 m²
EDIFICAÇÃO - BARRILETE	20,06 m²
ARMAZENAMENTO E CIRCULAÇÃO DE EMBARCAÇÕES COBERTO	686,18 m²
ARMAZENAMENTO E CIRCULAÇÃO DE EMBARCAÇÕES DESCOBERTO	573,98 m²
ÍNDICES	
ÁREA DO LOTE	1.400,00 m²
ÁREA DEMOLIDA+DESMOBILIZADA (APROXIMADA)	1.100,00 m²
ÁREA CONSTRUÍDA	1.025,74 m²
ÁREA PERMEÁVEL	101,97 m²
COEFICIENTE DE APROVEITAMENTO	73,26%
TAXA DE OCUPAÇÃO	46,20%
TAXA DE PERMEABILIDADE	7,28%

*SOB O PÁTIO DESCOBERTO EXISTE UM RESERVATÓRIO DE RETARDO PARA A COLETA E ESCOAMENTO DE ÁGUA PLUVIAL. VER DETALHAMENTO NO PROJETO DE DRENAGEM.

21/11/2023	01	REVISÃO DE TABELAS E REPRESENTAÇÃO GRÁFICA	AGUARDANDO ANÁLISE
31/10/2023	00	EMIÇÃO INICIAL	AGUARDANDO ANÁLISE
DATA	Nº	DESCRIÇÃO	SITUAÇÃO
EMPREENHIMENTO:			
ETAPA DE PROJETO:			
DISCIPLINA:			
CARACTERÍSTICA CONSTRUTIVA:			
TIPO DE LOTE:			
CONTEÚDO DA FOLHA:			
PLANTA DE IMPLANTAÇÃO		ESCALA: 1/200 UNIDADE: CENTÍMETROS	REALIZAÇÃO:
AUTOR DO PROJETO:		P/ NÓS ARQUITETOS LTDA-ME CNPJ nº 22.335.648/0001-51	
PROPRIETÁRIO:		ELABORAÇÃO: FRANCISCA VALENTINA	
PREFEITURA MUNICIPAL DE VITÓRIA CNPJ nº 27.142.058/0020-99		CÓDIGO DO ARQUIVO: SEDEC-GNM-ARQ-DE-0002-R01	
ENDEREÇO DO EMPREENDIMENTO: Av. Américo Buaiz, 1811 - Enseada do Suá, Vitória - ES, 29050-463		NUMERAÇÃO: 0002	





LEGENDA SIMBOLOGIAS	
INDICAÇÃO DE NÍVEL EM PLANTA BAIXA	XXX
INDICAÇÃO DE ELEVADO EM CORTE	XXX
XXX	NÍVEL DO PISO (CM ACABADO)
XXX	NÍVEL DO PISO (CM NÃO ACABADO)
XXX	NÍVEL DO PISO (CM ACABADO)

SIMBOLOGIA DE INCÊNDIO	
EXTINTOR TRIGLASS - PO-ABC	
ILUMINAÇÃO DE EMERGÊNCIA DE TETO E PAREDE	
ACIONADOR MANUAL DA BOMBA DE INCÊNDIO - TIPO LIGADESLIGA	
HIDRANTE DE PAREDE SIMPLES COM ABRIGO DE MANGUEIRA	

TABELA DE ÁREAS	
EDIFICAÇÃO - TERREO	120,58 m²
EDIFICAÇÃO - MEZANINO (ARMAZENAMENTO EMBARCAÇÕES)	186,92 m²
EDIFICAÇÃO - BARRILETE	20,89 m²
ARMAZENAMENTO E CIRCULAÇÃO DE EMBARCAÇÕES COBERTO	688,18 m²
ARMAZENAMENTO E CIRCULAÇÃO DE EMBARCAÇÕES DESCOBERTO	573,88 m²
ÍNDICES	
ÁREA DO LOTE	1.450,00 m²
ÁREA DEMOLIDA+DEMÓBILIZADA (APROXIMADA)	1.100,00 m²
ÁREA CONSTRUIDA	1.025,74 m²
ÁREA PERMEÁVEL	101,97 m²
COEFICIENTE DE APROVEITAMENTO	72,20%
TAXA DE OCUPAÇÃO	48,20%
TAXA DE PERMEABILIDADE	7,28%

*SOB O PATIO DESCOBERTO EXISTE UM RESERVATÓRIO DE RETENÇÃO PARA A COLETA E ESCOAMENTO DE ÁGUA-PLUVIA. VER DETALHAMENTO NO PROJETO DE DRENAGEM.

LEGENDAS	
PILAR EM ESTRUTURA METÁLICA CONSULTAR PROJETO ESPECÍFICO	
ALVENARIA ESTRUTURAL / PILAR / VIGA EM CONCRETO CONSULTAR PROJETO ESPECÍFICO	
ALVENARIA BLOCO DE CONCRETO 140mm (14X19CM)	
ALVENARIA BLOCO DE CONCRETO 90mm (9X19CM)	
DRYWALL-RU 60,5 mm (CHAPA RESISTENTE A UMIDADE)	

TABELA DE ACABAMENTOS - PISO		
COD.	DESCRIÇÃO	ÁREA
[1]	PORCELANATO NATURAL, ACABAMENTO ACETINADO 60x60cm, NA COR BRANCA	107,92 m²
[2]	REF. BANCOS/REDES/STATION SNOW OU EQUIVALENTE	167,43 m²
[3]	PISO ANTI-IMPACTO EM MANTA PRÉ-FABRICADA ESP. 6MM, REF. RECOMA - REGUPOL	302,91 m²
[4]	PISO INTERTRAVADO TIPO HOLANDES COR CINZA CLARO 11x6CM	862,16 m²
[5]	CANOA DE ÁREA PARA ÁREA DE LAVAGEM 11x6CM	101,97 m²

TABELA DE ACABAMENTOS - PAREDE		
COD.	DESCRIÇÃO	ÁREA
[A]	ACABAMENTO DE PAREDE EM PINTURA BRANCA FOSCA REF. CORAL OU SIMILAR	114,30 m²
[B]	ACABAMENTO DE PAREDE EM PINTURA MARROM REF. CAMURÇA, CORAL OU SIMILAR	152,08 m²
[C]	REVESTIMENTO PAREDE 32X60 REF. ORIGINAL BIANCO/BIANCOGROS OU SIMILAR	191,17 m²

TABELA DE ACABAMENTOS - TETO		
COD.	DESCRIÇÃO	ÁREA
[D]	FORRO EM GESSO ACARTONADO COM ACABAMENTO EM TINTA FOSCA CORAL NA COR BRANCO/NEVE OU SIMILAR	106,95 m²

TABELA DE ACABAMENTOS - RODAPÉ		
COD.	DESCRIÇÃO	COMP.
[E]	RODAPÉ 110x11CM EM PORCELANATO IDEM ESPECIFICAÇÃO DO PISO	2758 cm

TABELA DE ACABAMENTOS - GRANITO		
COD.	DESCRIÇÃO	ÁREA
[F]	CHAPIM EM GRANITO PRETO SÃO GABRIEL	3,54 m²
[G]	SOLEIRA EM GRANITO PRETO SÃO GABRIEL	2,01 m²

QUADRO DE ESQUADRIAS - PORTAS						
COD.	DESCRIÇÃO	LOCAL	LARG.	ALT.	LARG. (OSDO)	QNTD.
P01	PORTA DE GIRO EM VEN. DE ALUMINIO	COPA E VESTIBULOS	80 cm	210 cm	87 cm	211 cm
P02	PORTA DE GIRO EM VENEZIANA DE ALUMINIO 1	W.C. PNE	80 cm	216 cm	87 cm	221 cm
P03	PORTA DE GIRO EM VEN. DE ALUM. 1 FOLHA PARA BOX DE BANHEIRO	CABINETS VESTIBULOS	70 cm	180 cm	77 cm	183 cm
P04	PORTA DE GIRO EM VEN. DE ALUM. 1 FOLHA	ÁREAS TÉCNICAS	70 cm	210 cm	77 cm	211 cm
P05	PORTA DE GIRO EM GRADIL 2 FOLHAS	MURO FACHADA	300 cm	225 cm		2
P06	PORTA DE GIRO EM GRADIL 2 FOLHAS	MURO FACHADA	325 cm	225 cm		2
P07	PORTA DE GIRO EM VIDRO 1 FOLHA ANEXADA EM CURTINA DE VIDRO	ADM E RECEPÇÃO	90 cm	210 cm	181 cm	220 cm

QUADRO DE ESQUADRIAS - JANELAS						
COD.	DESCRIÇÃO	LOCALIZAÇÃO	LARG.	ALT.	QNTD.	PEITORIL
J01	JANELA MAXIMAR 1 FOLHA ALUMINIO E VIDRO	W.C. PNE	90 cm	90 cm	2	180 cm
J02	JANELA MAXIMAR 1 FOLHA ALUMINIO E VIDRO	VESTIBULOS	90 cm	60 cm	4	170 cm
J03	JANELA DE CORRER 2 FOLHAS ALUMINIO E VIDRO	ADM E RECEPÇÃO	130 cm	120 cm	3	110 cm
J04	JANELA DE CORRER 2 FOLHAS ALUMINIO E VIDRO	COPA	130 cm	120 cm	1	110 cm

QUADRO DE ESQUADRIAS - ESQUADRIAS DIVERSAS			
COD.	DESCRIÇÃO	ALT.	COMP.
G1	GRADIL BELGO SECURIPOR PAINEL 200X22CM NA COR BRANCA MALHA (L4H)	200 cm	13978,6 cm
G2	GUARDA CORPO EM AÇO INOX COM PEITORIL EM MADEIRA	110 cm	5806,1 cm
G3	CORRIMÃO DUPLO EM AÇO INOX CONFORME NBR 9050	92 cm	1262,3 cm

TABELA QUANTITATIVA - VEDAÇÕES		
DESCRIÇÃO	ÁREA	
VEDAÇÃO EM BLOCO DE CONCRETO NÃO ESTRUTURAL 8cm	9,77 m²	
VEDAÇÃO EM BLOCO DE CONCRETO NÃO ESTRUTURAL 14cm	197,83 m²	
VEDAÇÃO EM BLOCO DE CONCRETO NÃO ESTRUTURAL 14cm H=30cm (MURO PARA ALAMBRADO)	41,99 m²	
VEDAÇÃO EM DRYWALL COM 1 GUIA 4,8cm + 1 CHAPA RU 1,25cm 6,05cm	18,26 m²	
LONA TENSIONADA NA COR BRANCA 600X2000CM, REF. SERSE FERRAS, SOL.TS PROF. 502 OU SIMILAR	100m²	
LONA TENSIONADA NA COR ORANGE (600X2000CM), REF. SERSE FERRAS, SOL.TS PROF. 502 OU SIMILAR	100m²	

TABELA QUANTITATIVA - COBERTURA		
DESCRIÇÃO	LOCAL	ÁREA
TELHA TÉRMICA TRAPEZOIDAL EM AÇO GALVALUME COM TELHA E CHAPA SOMMAGIM, COR RAL6003, NÚCLEO EM POLISOCIANURATO 30MM, REF. KINGSPAN ISOESTE OU SIMILAR	COBERTURA	701,82 m²
TELHA TÉRMICA TRAPEZOIDAL EM AÇO GALVALUME COM TELHA E CHAPA SOMMAGIM, COR RAL6003, NÚCLEO EM POLISOCIANURATO 30MM, REF. KINGSPAN ISOESTE OU SIMILAR	RUFO	148,49 m²
TELHA TÉRMICA TRAPEZOIDAL EM AÇO GALVALUME COM TELHA E CHAPA SOMMAGIM, COR RAL6003, NÚCLEO EM POLISOCIANURATO 30MM, REF. KINGSPAN ISOESTE OU SIMILAR	RUFO	86,44 m²

TABELA QUANTITATIVA - MEIO-FIO		
DESCRIÇÃO	COMP.	ÁREA
MEIO-FIO PRÉ-MOLDADO EM CONCRETO H=10CM	9659,18	9,57 m²

21/11/2023	02	REVISÃO DE TABELAS E REPRESENTAÇÃO GRÁFICA	AGUARDANDO ANÁLISE
21/11/2023	01	AJUSTES DE ESPEC. ITENS E MATERIAIS ACRESCIMOS DE ALÇAPÃO	AGUARDANDO ANÁLISE
21/11/2023	00	REVISÃO INICIAL	AGUARDANDO ANÁLISE
DATA	Nº	DESCRIÇÃO	SITUAÇÃO

ETAPA DE PROJETO

PROJETO EXECUTIVO

ARQUITETURA

CONSTRUÇÃO NOVA

COMERCIAL

CONTROLE DA FOLHA

PLANTA BAIXA - TERREO

ESCALA: 1:50

UNIDADE: CENTÍMETROS

AUTOR DO PROJETO: PEDRO HENRIQUE ALVES

PROJETO: P. NÓS ARQUITETOS LTDA ME

PROPRIETÁRIO: Prefeitura Municipal de Vitória

ENDEREÇO DO EMPREENDIMENTO: Av. Américo Buzati, 1811 - Enseada do Sul, Vitória - ES, 29050-403

REALIZAÇÃO: NÓS


PREFEITURA DE VITÓRIA

COORDENADOR: FRANCISCA VALENTINA

COORDENADOR DE OBRAS: ROSE

NUMERAÇÃO: 0003

1 PLANTA BAIXA - TERREO
1 : 50

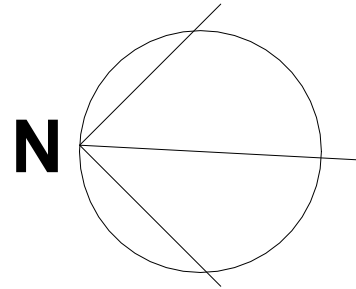

LEGENDA SIMBOLOGIAS		
INDICAÇÃO DE NÍVEL EM PLANTA BAIXA	XXX XXX	NÍVEL DO PISO (CM) ACABADO NÍVEL DO PISO (CM) NO OSSO
INDICAÇÃO DE ELEVÇÃO EM CORTE	XX.XX	NÍVEL DO PISO (CM) ACABADO

LEGENDAS	
	PILAR EM ESTRUTURA METÁLICA CONSULTAR PROJETO ESPECÍFICO
	ALVENARIA ESTRUTURAL / PILAR / VIGA EM CONCRETO CONSULTAR PROJETO ESPECÍFICO
	ALVENARIA BLOCO DE CONCRETO 140mm (14X19CM)
	ALVENARIA BLOCO DE CONCRETO 90mm (9X19CM)
	DRYWALL-RU 60,5 mm (CHAPA RESISTENTE A UMIDADE)

TABELA DE ACABAMENTOS - PISO			
CÓD.	DESCRIÇÃO		ÁREA
1	PORCELANATO NATURAL, ACABAMENTO ACETINADO 60x60cm, NA COR BRANCA REF. BIANCOGRÉS SENSATION SNOW OU EQUIVALENTE		107,92 m²
2	PISO ANTI-IMPACTO EM MANTA PRÉ FABRICADA ESP. 6MM. REF.: RECOMA - REGUPOL EVER-ROLL OU SIMILAR		167,43 m²
3	PISO INTERTRAVADO TIPO HOLANDES COR CINZA CLARO H=8CM		302,91 m²
4	PISO INTERTRAVADO TIPO HOLANDES COR TERRACOTA H=8CM		852,16 m²
5	CAMADA DE ÁREIA PARA ÁREA DE LAVAGEM. H=40 CM		101,97 m²
TABELA DE ACABAMENTOS - PAREDE			
CÓD.	DESCRIÇÃO		ÁREA
1	ACABAMENTO DE PAREDE EM PINTURA BRANCA FOSCA REF.: CORAL OU SIMILAR		114,30 m²
2	ACABAMENTO DE PAREDE EM PINTURA MARROM REF.: CAMURÇA, CORAL OU SIMILAR		152,06 m²
3	REVESTIMENTO PAREDE 32x60 REF.: ORIGINALE BIANCO/BIANCOSGRÉS OU SIMILAR		191,17 m²
TABELA DE ACABAMENTOS - TETO			
CÓD.	DESCRIÇÃO		ÁREA
1	FORRO EM GESSO ACARTONADO COM ACABAMENTO EM TINTA FOSCA CORAL NA COR BRANCO NEVE OU SIMILAR		108,95 m²
TABELA DE ACABAMENTOS - RODAPÉ			
CÓD.	DESCRIÇÃO	COMP.	ÁREA
1	RODAPÉ H=10CM EM PORCELANATO IDEM ESPECIFICAÇÃO DO PISO	2758 cm	2,71 m²
TABELA DE ACABAMENTOS - GRANITO			
CÓD.	DESCRIÇÃO		ÁREA
C	CHAPIM EM GRANITO PRETO SÃO GABRIEL		3,84 m²
S	SOLEIRA EM GRANITO PRETO SÃO GABRIEL		2,01 m²

QUADRO DE ESQUADRIAS - PORTAS							
CÓD.	DESCRIÇÃO	LOCAL	LARG.	ALT.	LARG. (OSSO)	ALT (OSSO)	QNTD.
P01	PORTA DE GIRO EM VEN. DE ALUMÍNIO VENTILADA 1 FOLHA	COPA E VESTIÁRIOS	80 cm	210 cm	87 cm	211 cm	3
P02	PORTA DE GIRO EM VENEZIANA DE ALUMÍNIO 1 FOLHA	WC PNE	80 cm	216 cm	87 cm	221 cm	2
P03	PORTA DE GIRO EM VEN. DE ALUM. 1 FOLHA PARA BOX DE BANHEIRO	CABINES VESTIÁRIOS	70 cm	180 cm	77 cm	183,5 cm	9
P04	PORTA DE GIRO EM VEN. DE ALUM. 1 FOLHA	ÁREAS TÉCNICAS	70 cm	210 cm	77 cm	211 cm	2
PT1	PORTÃO DE GIRO EM GRADIL 2 FOLHAS	MURO FACHADA	300 cm	225 cm			2
PT2	PORTÃO DE GIRO EM GRADIL 2 FOLHAS	MURO FACHADA	325 cm	225 cm			2
PV1	PORTA DE GIRO EM VIDRO 1 FOLHA ANEXADA EM CURTINA DE VIDRO	ADM E RECEPÇÃO	90 cm	210 cm	181 cm	220 cm	1
QUADRO DE ESQUADRIAS - JANELAS							
CÓD.	DESCRIÇÃO	LOCALIZAÇÃO	LARG.	ALT.	QNTD.	PEITORIL	
J01	JANELA MAXIM-AR 1 FOLHA ALUMÍNIO E VIDRO	WC PNE	90 cm	50 cm	2	180 cm	
J02	JANELA MAXIM-AR 1 FOLHA ALUMÍNIO E VIDRO COM GRADE	VESTIÁRIOS	90 cm	60 cm	4	170 cm	
J03	JANELA DE CORRER 2 FOLHAS ALUMÍNIO E VIDRO	ADM E RECEPÇÃO	130 cm	120 cm	3	110 cm	
J04	JANELA DE CORRER 2 FOLHAS ALUMÍNIO E VIDRO	COPA	130 cm	120 cm	1	110 cm	

QUADRO DE ESQUADRIAS - ESQUADRIAS DIVERSAS			
CÓD.	DESCRIÇÃO	ALT.	COMP.
G1	GRADIL BELGO SECURIFOR PAINEL 200X225CM NA COR BRANCA MALHA (LxH) 10x1,27cm; FIO Ø4,30mm 2 CURVATURAS EM "V" OU SIMILAR	200 cm	13978,6 cm
G2	GUARDA CORPO EM AÇO INÓX COM PEITORIL EM MADEIRA	110 cm	5906,1 cm
G3	CORRIMÃO DUPLO EM AÇO INOX CONFORME NBR 9050	92 cm	1262,3 cm
TABELA QUANTITATIVA - VEDAÇÕES			
DESCRIÇÃO			ÁREA
VEDAÇÃO EM BLOCO DE CONCRETO NÃO ESTRUTURAL 9cm			9,77 m²
VEDAÇÃO EM BLOCO DE CONCRETO NÃO ESTRUTURAL 14cm			197,83 m²
VEDAÇÃO EM BLOCO DE CONCRETO NÃO ESTRUTURAL 14cm H=30cm (MURO PARA ALAMBRADO)			41,99 m²
VEDAÇÃO EM DRYWALL COM 1 GUIA 4,8cm + 1 CHAPA RU 1,25cm= 6,05cm			18,26 m²
LONA TENSIONADA NA COR: WHITE (502V2-8102C). REF.: SERGE FERRARI, SOLTIS PROOF 502 OU SIMILAR			108m²
LONA TENSIONADA NA COR ORANGE (502V2-8204C). REF.: SERGE FERRARI, SOLTIS PROOF 502 OU SIMILAR			108m²

21/11/2023	01	REVISÃO DE TABELAS E REPRESENTAÇÃO GRÁFICA	AGUARDANDO ANÁLISE
31/10/2023	00	EMISSÃO INICIAL	AGUARDANDO ANÁLISE
DATA	Nº	DESCRIÇÃO	SITUAÇÃO
EMPREENHIMENTO:			
ETAPA DE PROJETO:			
DISCIPLINA:			
CARACTERÍSTICA CONSTRUTIVA:			
TIPO DE LÍBRO:			
CONTEÚDO DA FOLHA:			
PLANTA BAIXA - MEZANINO		ESCALA: 1/50 UNIDADE: CENTÍMETROS	REALIZAÇÃO:
AUTOR DO PROJETO:		NÓS	
PROPRIETÁRIO:		PREFEITURA DE VITÓRIA	
ENDEREÇO DO EMPREENHAMENTO:		ELABORAÇÃO:	
Av. Américo Bualzi, 1911 - Enseada do Sua, Vitória - ES, 29050-463		FRANCISCA VALENTINA	
		CÓDIGO DO ARQUIVO:	
		SEDEC-GNM-ARQ-DE-0004-R01	
		NUMERAÇÃO:	
		0004	


SIMBOLOGIA DE INCÊNDIO	
	EXTINTOR TRICLASSE - PÔ-ABC
	ILUMINAÇÃO DE EMERGÊNCIA DE TETO E PAREDE
	ACIONADOR MANUAL DA BOMBA DE INCÊNDIO - TIPO LIGA/DESLIGA
	HIDRANTE DE PAREDE SIMPLES COM ABRIGO DE MANGUEIRA

TABELA DE ÁREAS	
EDIFICAÇÃO - TÉRREO	120,58 m²
EDIFICAÇÃO - MEZANINO (ARMAZENAMENTO EMBARCAÇÕES)	198,92 m²
EDIFICAÇÃO - BARRILETE	20,06 m²
ARMAZENAMENTO E CIRCULAÇÃO DE EMBARCAÇÕES COBERTO	686,16 m²
ARMAZENAMENTO E CIRCULAÇÃO DE EMBARCAÇÕES DESCOBERTO	573,98 m²
ÍNDICES	
ÁREA DO LOTE	1.400,00 m²
ÁREA DEMOLIDADA+DESMOBILIZADA (APROXIMADA)	1.100,00 m²
ÁREA CONSTRUIDA	1.025,74 m²
ÁREA PERMEÁVEL	101,97 m²
COEFICIENTE DE APROVEITAMENTO	73,26%
TAXA DE OCUPAÇÃO	46,20%
TAXA DE PERMEABILIDADE	7,28%

*SOB O PÁTIO DESCOBERTO EXISTE UM RESERVATÓRIO DE RETARDO PARA A COLETA E ESCOAMENTO DE ÁGUA PLUVIAL. VER DETALHAMENTO NO PROJETO DE DRENAGEM.

1 PLANTA BAIXA - MEZANINO

1 : 50

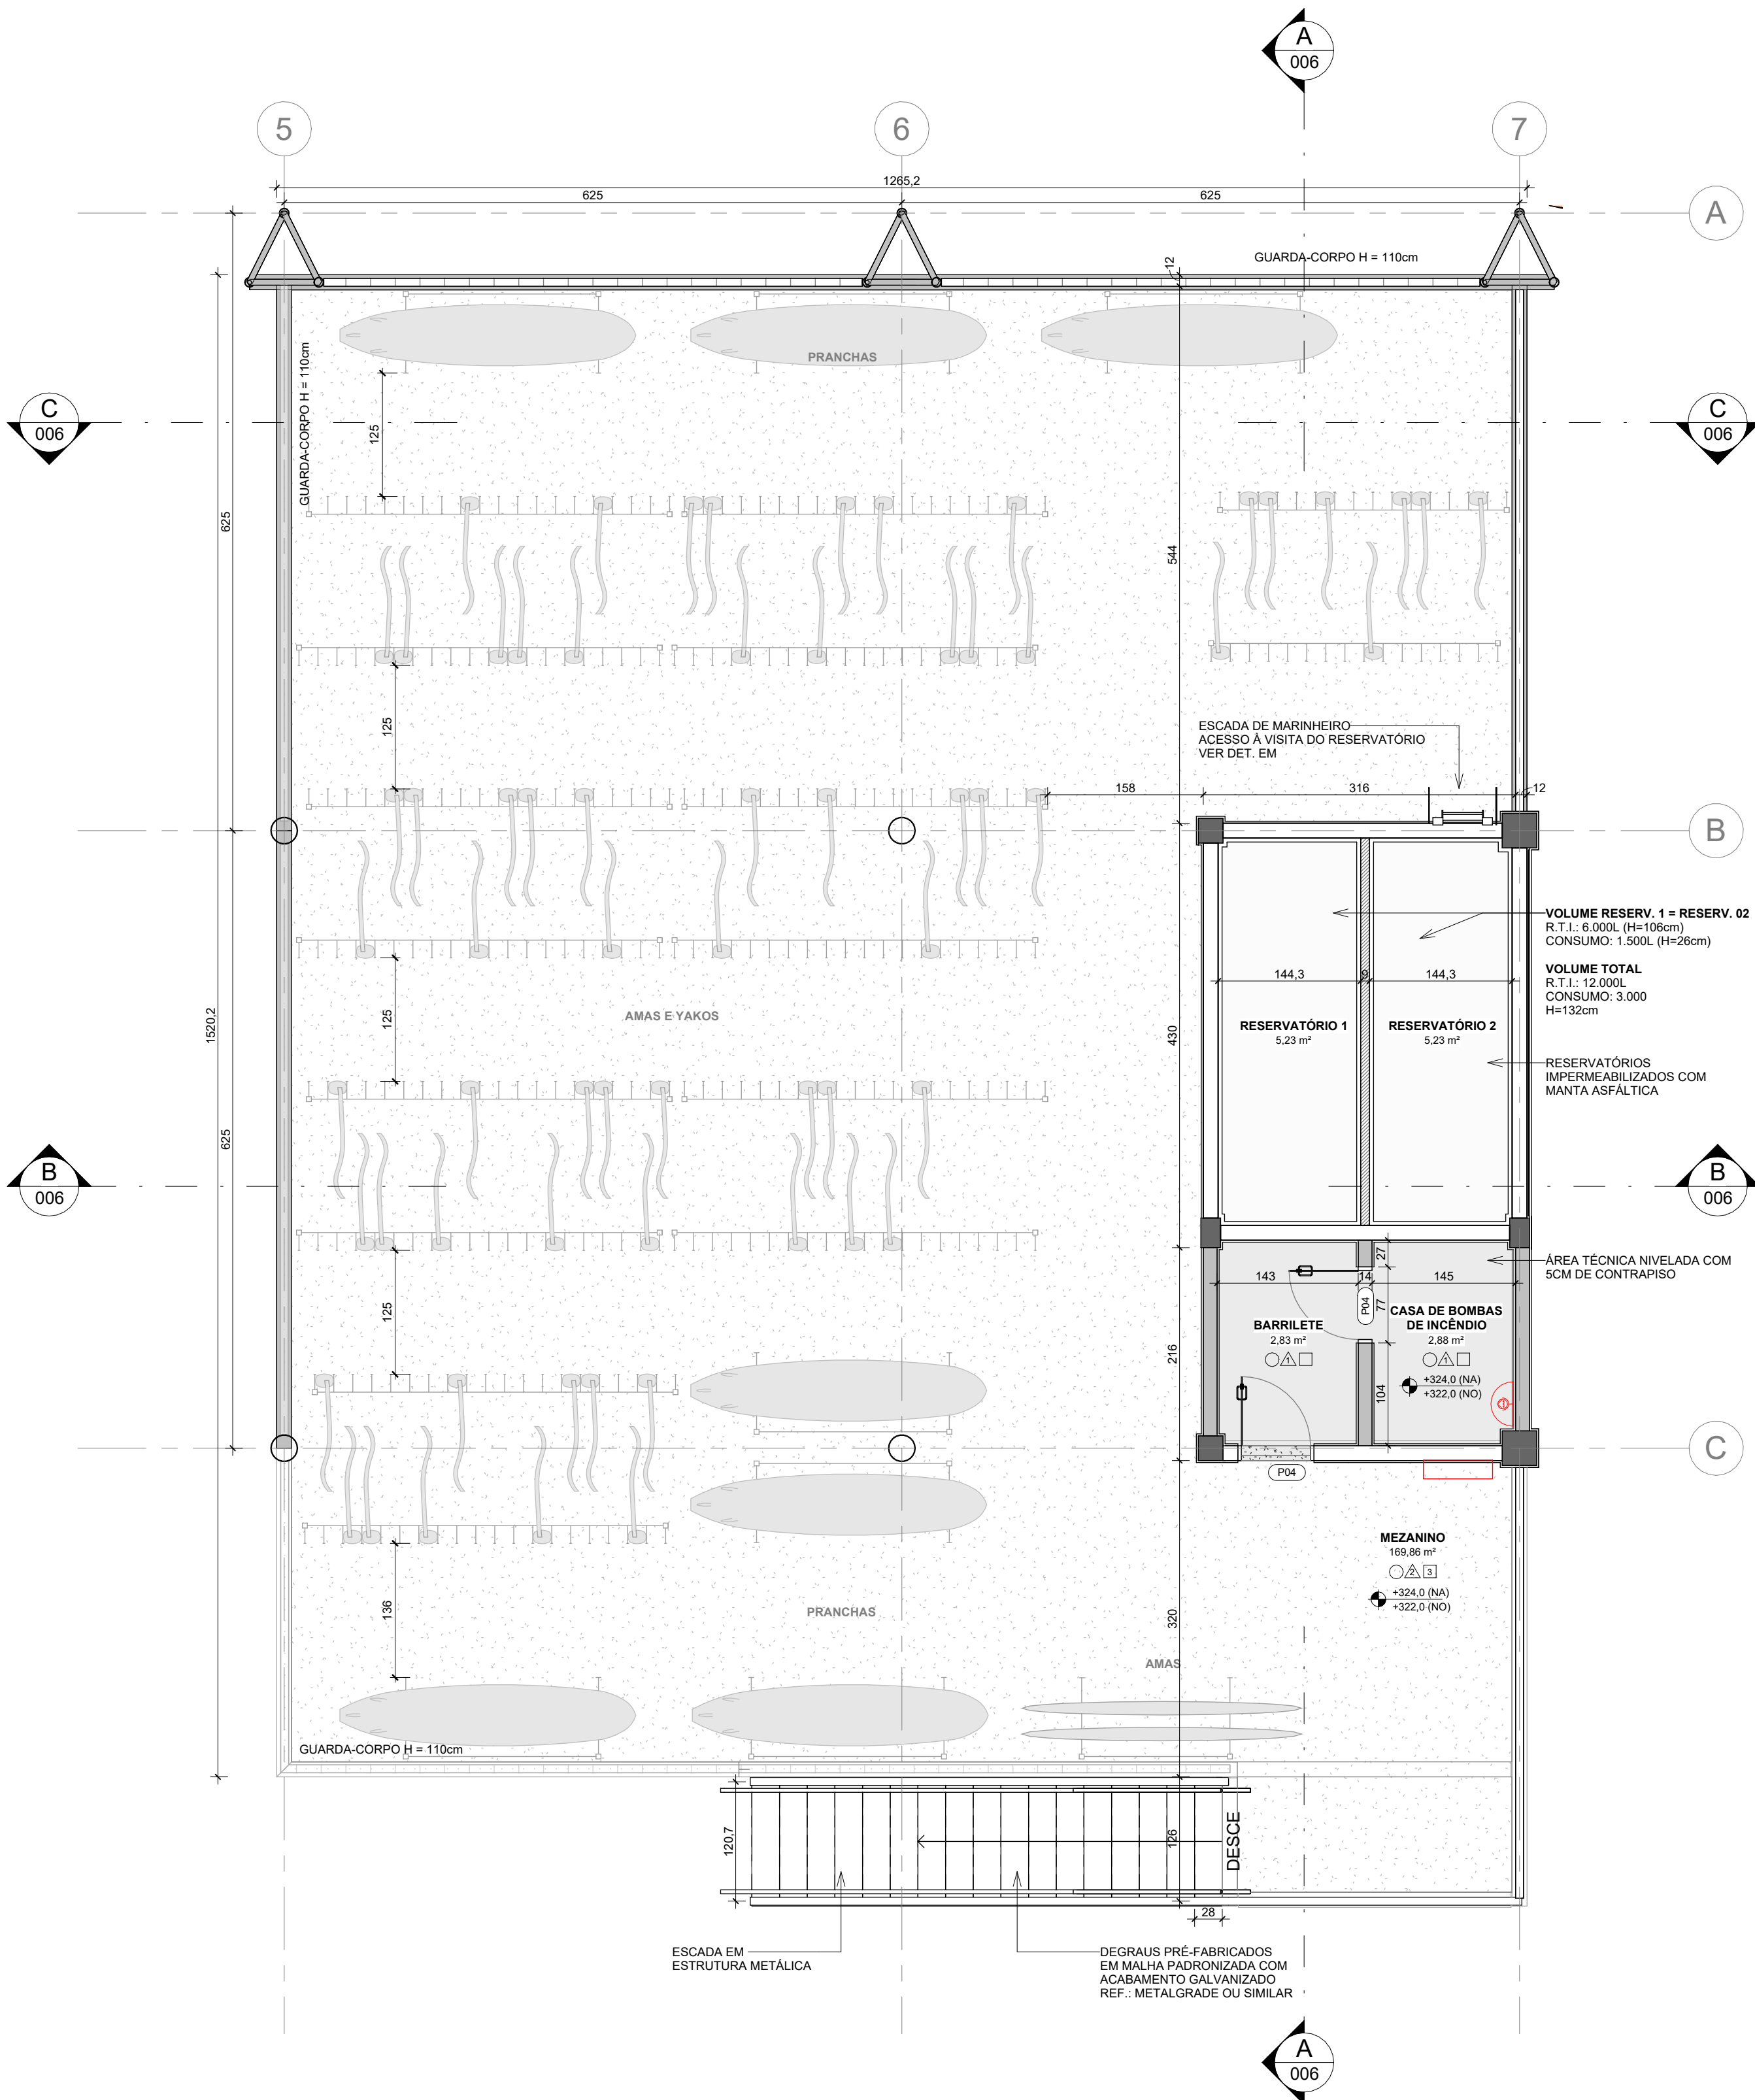








SIMBOLOGIA DE INCÊNDIO	
	EXTINTOR TRICLASSE - P-ABC
	ILUMINAÇÃO DE EMERGÊNCIA DE TETO E PAREDE
	ACIONADOR MANUAL DA BOMBA DE INCÊNDIO - TIPO LIGA/DESLIGA
	HIDRANTE DE PAREDE SIMPLES COM ABRIGO DE MANGUEIRA


*SOB O PÁTIO DESCOBERTO EXISTE UM RESERVATÓRIO DE RETARDO PARA A COLETA E ESCOAMENTO DE ÁGUA PLUVIAL. VER DETALHAMENTO NO PROJETO DE DRENAGEM.

0006
 AD (1100 x 8)
 REF

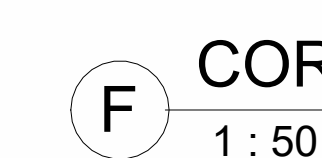


*SOB O PÁTIO DESCOBERTO EXISTE UM RESERVATÓRIO DE RETARDO PARA A COLETA E ESCOAMENTO DE ÁGUA PLUVIAL. VER DETALHAMENTO NO PROJETO DE DRENAGEM.

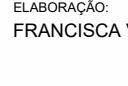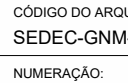APRESENTADO	GUARDERIA NÁUTICA		REALIZADO NÓS SEMPRE JUNTOS
PROPOSTA	PROJETO EXECUTIVO		
RECEITA	ARQUITETURA		
DESCRIÇÃO	CONSTRUÇÃO NOVA		
DESCRIÇÃO	COMERCIAL		PREFEITURA DE VITÓRIA
DESCRIÇÃO			
DESCRIÇÃO			
DESCRIÇÃO			
DESCRIÇÃO			PREFEITURA DE VITÓRIA
DESCRIÇÃO			
DESCRIÇÃO			
DESCRIÇÃO			
DESCRIÇÃO			PREFEITURA DE VITÓRIA
DESCRIÇÃO			
DESCRIÇÃO			
DESCRIÇÃO			
DESCRIÇÃO			PREFEITURA DE VITÓRIA
DESCRIÇÃO			
DESCRIÇÃO			
DESCRIÇÃO			

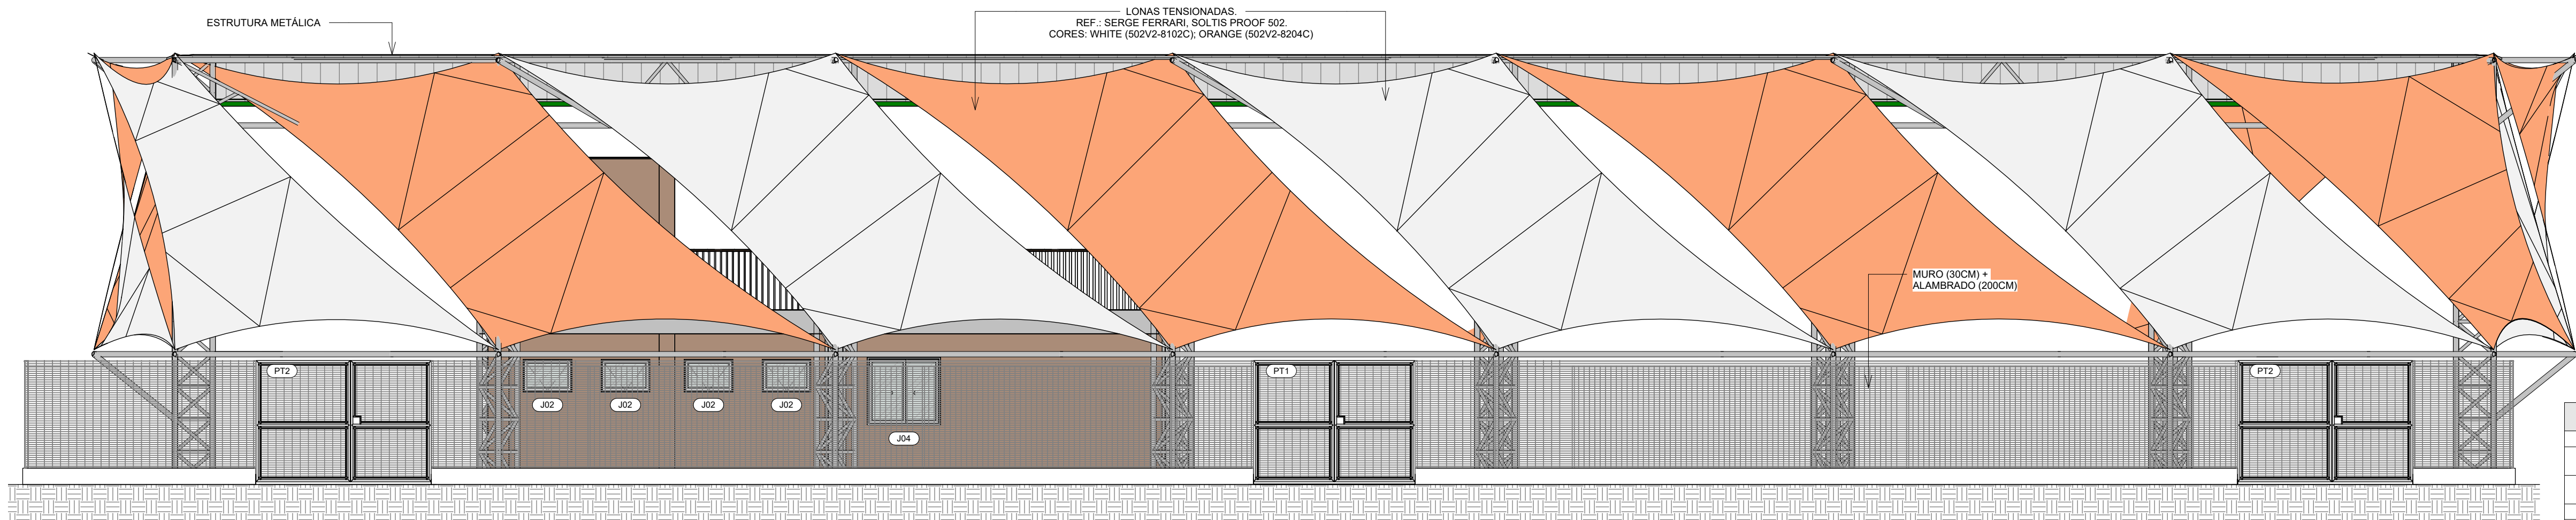


1 FACHADA A

1 : 75

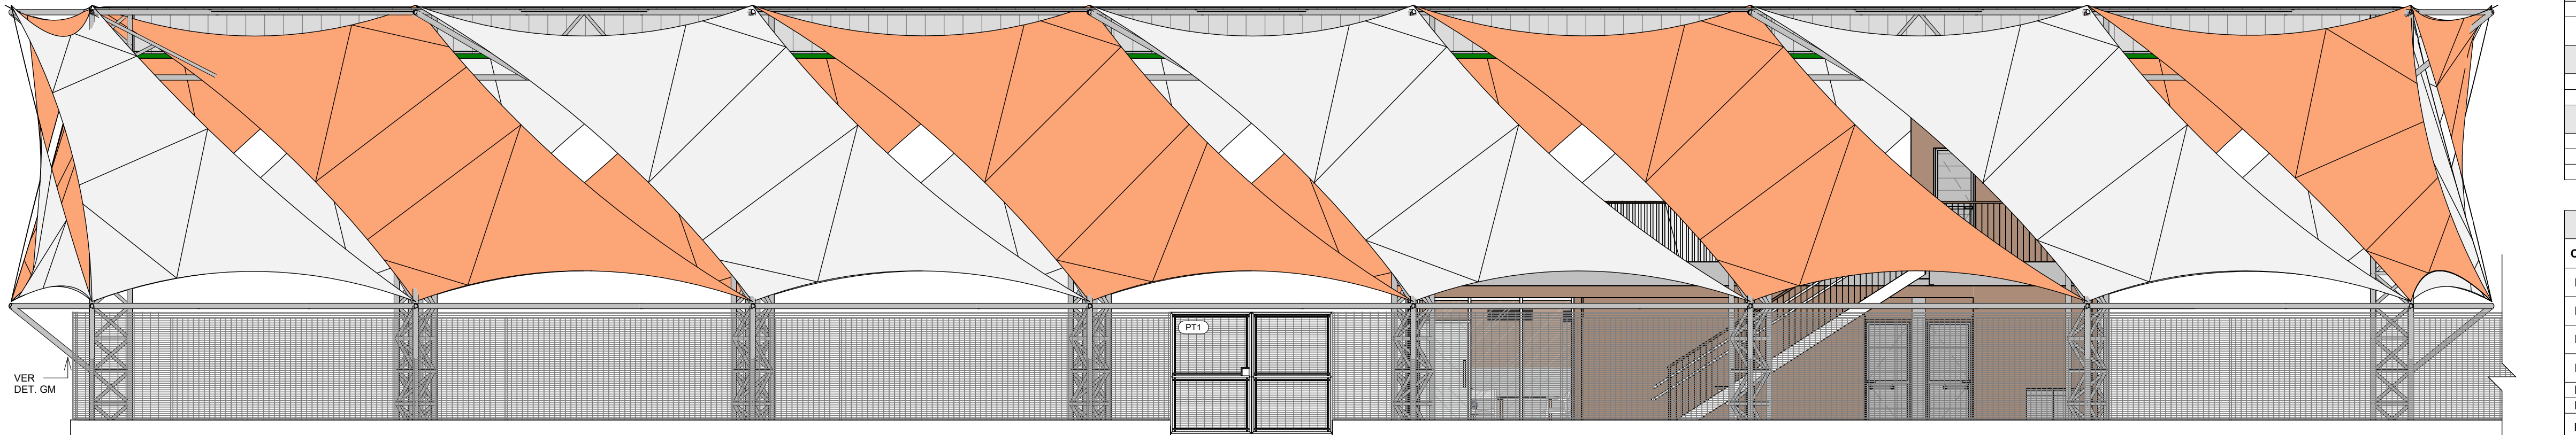


2 FACHADA C

1 : 75

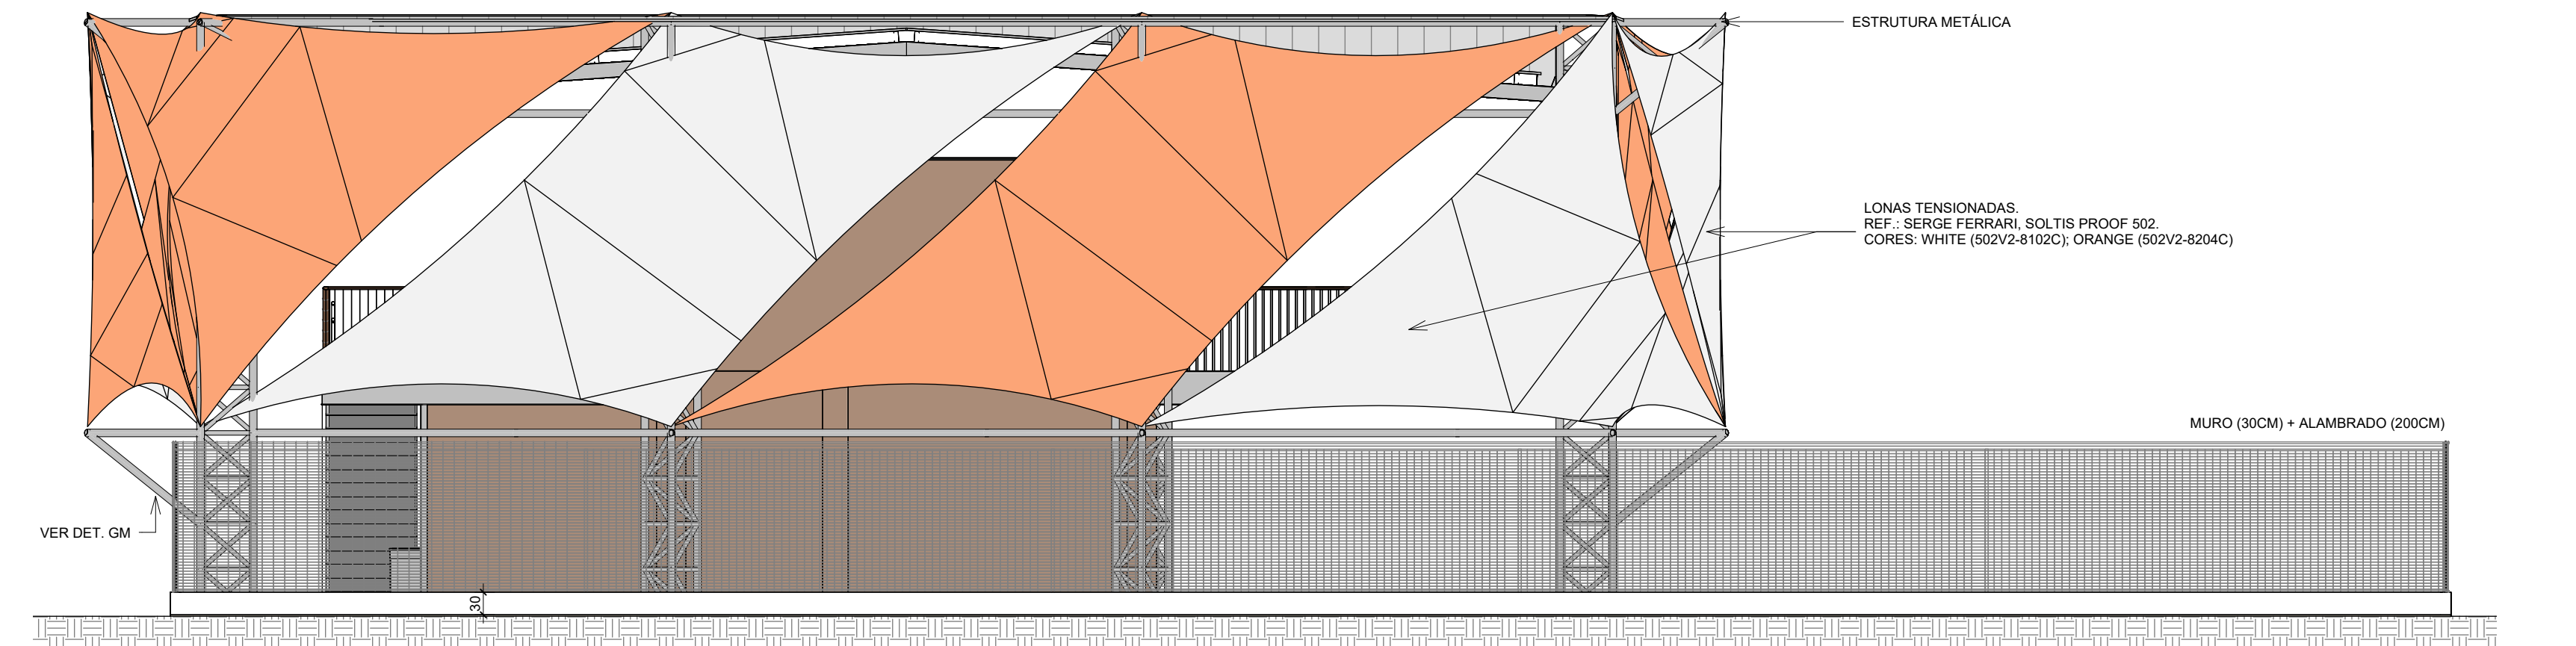

3 FACHADA D

1 : 75

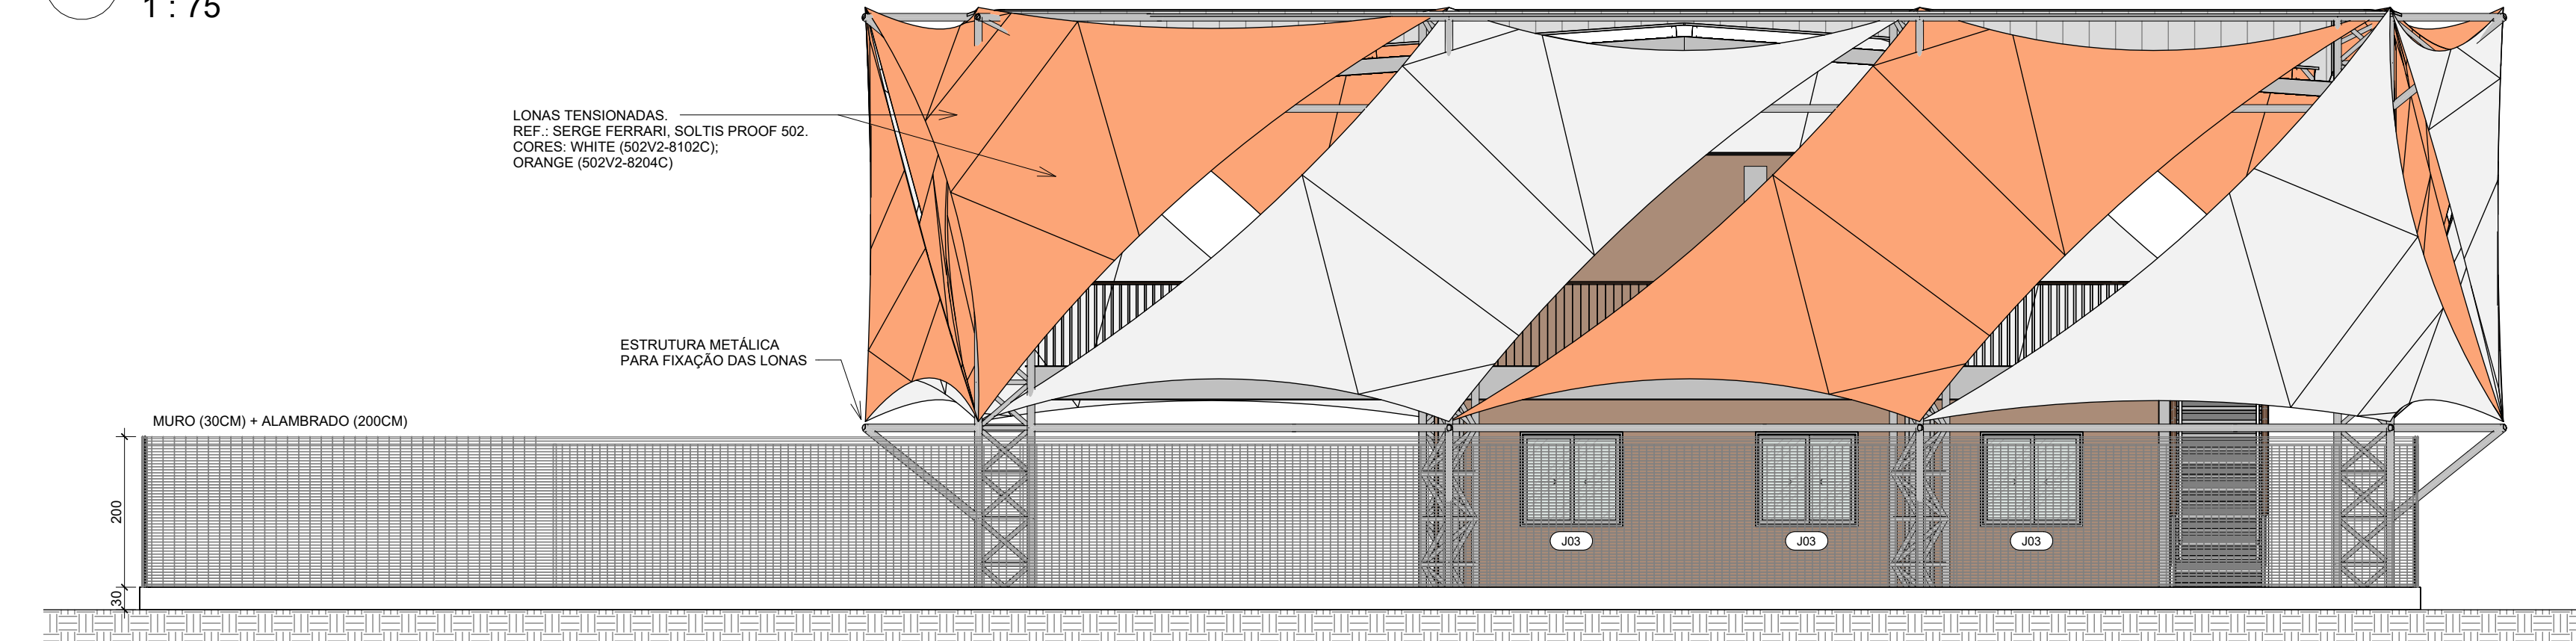

4 FACHADA B

1 : 75

TABELA DE ACABAMENTOS - PISO		
CÓD.	DESCRIÇÃO	ÁREA
1	PORCELANATO NATURAL, ACABAMENTO ACETINADO 60x60cm, NA COR BRANCA REF. BIANCOPRÉS SENSATION SNOW OU EQUIVALENTE	107,92 m²
2	PISO ANTI-IMPACTO EM MANTA PRÉ-FABRICADA ESP. 6MM. REF.: RECOMA - REGUPOL EVER-ROLL OU SIMILAR	167,43 m²
3	PISO INTERTRAVADO TIPO HOLANDÊS COR CINZA CLARO H=8CM	302,91 m²
4	PISO INTERTRAVADO TIPO HOLANDÊS COR TERRACOTA H=8CM	852,16 m²
5	CAMADA DE ÁREA PARA ÁREA DE LAVAGEM, H=40 CM	101,97 m²

TABELA DE ACABAMENTOS - PAREDE		
CÓD.	DESCRIÇÃO	ÁREA
1	ACABAMENTO DE PAREDE EM PINTURA BRANCA FOSCA REF.: CORAL OU SIMILAR	114,30 m²
2	ACABAMENTO DE PAREDE EM PINTURA MARROM REF.: CAMURÇA, CORAL OU SIMILAR	152,06 m²
3	REVESTIMENTO PAREDE 32X80 REF.: ORIGINALE BIANCO/BIANCOPRÉS OU SIMILAR	191,17 m²

TABELA DE ACABAMENTOS - TETO		
CÓD.	DESCRIÇÃO	ÁREA
1	FORRO EM GESSO ACARTONADO COM ACABAMENTO EM TINTA FOSCA CORAL, NA COR BRANCO NEVE OU SIMILAR	108,95 m²

TABELA DE ACABAMENTOS - RODAPÉ			
CÓD.	DESCRIÇÃO	COMP.	ÁREA
1	RODAPÉ H=10CM EM PORCELANATO IDEM ESPECIFICAÇÃO DO PISO	2758 cm	2,71 m²

TABELA DE ACABAMENTOS - GRANITO		
CÓD.	DESCRIÇÃO	ÁREA
C	CHAPIM EM GRANITO PRETO SÃO GABRIEL	3,84 m²
S	SOLEIRA EM GRANITO PRETO SÃO GABRIEL	2,01 m²

QUADRO DE ESQUADRIAS - PORTAS							
CÓD.	DESCRIÇÃO	LOCAL	LARG.	ALT.	LARG. (OSSO)	ALT. (OSSO)	QNTD.
P01	PORTA DE GIRO EM VEN. DE ALUMÍNIO VENTILADA 1 FOLHA	COPA E VESTIÁRIOS	80 cm	210 cm	87 cm	211 cm	3
P02	PORTA DE GIRO EM VENEZIANA DE ALUMÍNIO 1 FOLHA	WC PNE	80 cm	216 cm	87 cm	221 cm	2
P03	PORTA DE GIRO EM VEN. DE ALUM. 1 FOLHA PARA BOX DE BANHEIRO	CABINES VESTIÁRIOS	70 cm	180 cm	77 cm	183,5 cm	9
P04	PORTA DE GIRO EM VEN. DE ALUM. 1 FOLHA	ÁREAS TÉCNICAS	70 cm	210 cm	77 cm	211 cm	2
PT1	PORTÃO DE GIRO EM GRADIL 2 FOLHAS	MURO FACHADA	300 cm	225 cm			2
PT2	PORTÃO DE GIRO EM GRADIL 2 FOLHAS	MURO FACHADA	325 cm	225 cm			2
PV1	PORTA DE GIRO EM VIDRO 1 FOLHA ANEXADA EM CURTINA DE VIDRO	ADM E RECEPÇÃO	90 cm	210 cm	181 cm	220 cm	1

QUADRO DE ESQUADRIAS - JANELAS						
CÓD.	DESCRIÇÃO	LOCALIZAÇÃO	LARG.	ALT.	QNTD.	PEITORIL
J01	JANELA MAXIM-AR 1 FOLHA ALUMÍNIO E VIDRO	WC PNE	90 cm	50 cm	2	180 cm
J02	JANELA MAXIM-AR 1 FOLHA ALUMÍNIO E VIDRO COM GRADE	VESTIÁRIOS	90 cm	60 cm	4	170 cm
J03	JANELA DE CORRER 2 FOLHAS ALUMÍNIO E VIDRO	ADM E RECEPÇÃO	130 cm	120 cm	3	110 cm
J04	JANELA DE CORRER 2 FOLHAS ALUMÍNIO E VIDRO COM GRADE	COPA	130 cm	120 cm	1	110 cm

QUADRO DE ESQUADRIAS - ESQUADRIAS DIVERSAS			
CÓD.	DESCRIÇÃO	ALT.	COMP.
G1	GRADIL BELGO SECURIFOR PAINEL 200X225CM NA COR BRANCA MALHA (LxH) 10x1,27cm; FIO Ø4,30mm 2 CURVATURAS EM "V" OU SIMILAR	200 cm	13978,6 cm
G2	GUARDA CORPO EM AÇO INOX COM PEITORIL EM MADEIRA	110 cm	5906,1 cm
G3	CORRIMÃO DUPLO EM AÇO INOX CONFORME NBR 9050	92 cm	1262,3 cm

TABELA QUANTITATIVA - VEDAÇÕES	
DESCRIÇÃO	ÁREA
VEDAÇÃO EM BLOCO DE CONCRETO NÃO ESTRUTURAL 9cm	9,77 m²
VEDAÇÃO EM BLOCO DE CONCRETO NÃO ESTRUTURAL 14cm	197,83 m²
VEDAÇÃO EM BLOCO DE CONCRETO NÃO ESTRUTURAL 14cm H=30cm (MURO PARA ALAMBRADO)	41,99 m²
VEDAÇÃO EM DRYWALL COM 1 GUIA 4,8cm + 1 CHAPA RU 1,25cm= 6,05cm	18,26 m²
LONA TENSIONADA NA COR: WHITE (502V2-8102C). REF.: SERGE FERRARI, SOLTIS PROOF 502 OU SIMILAR	108m²
LONA TENSIONADA NA COR ORANGE (502V2-8204C). REF.: SERGE FERRARI, SOLTIS PROOF 502 OU SIMILAR	108m²

TABELA QUANTITATIVA - COBERTURA		
DESCRIÇÃO	LOCAL	ÁREA
TELHA TÉRMICA TRAPEZOIDAL EM AÇO GALVALUME COM TELHA E CHAPA 50MM/50MM, COR RAL9003, NÚCLEO EM POLISOCIANURATO 30MM. REF.: KINGSPAN ISOESTE OU SIMILAR	COBERTURA	701,82 m²
TELHA TÉRMICA TRAPEZOIDAL EM AÇO GALVALUME COM TELHA E CHAPA 50MM/50MM, COR RAL9003, NÚCLEO EM POLISOCIANURATO 30MM. REF.: KINGSPAN ISOESTE OU SIMILAR	RUFO	148,49 m²
TELHA TÉRMICA TRAPEZOIDAL EM AÇO GALVALUME COM TELHA E CHAPA 50MM/50MM, COR RAL9003, NÚCLEO EM POLISOCIANURATO 30MM. REF.: KINGSPAN ISOESTE OU SIMILAR	RUFO	86,44 m²

TABELA QUATITATIVA - MEIO-FIO		
DESCRIÇÃO	COMP.	ÁREA
MEIO-FIO PRÉ MOLDADO EM CONCRETO H=10CM	9659,18	9,57 m²



21/11/2023	01	REVISÃO DE TABELAS E REPRESENTAÇÃO GRÁFICA	AGUARDANDO ANÁLISE
31/10/2023	00	EMIÇÃO INICIAL	AGUARDANDO ANÁLISE
DATA	Nº	DESCRIÇÃO	SITUAÇÃO

EMPREENHIMENTO:	GUARDERIA NÁUTICA		
ETAPA DE PROJETO:	PROJETO EXECUTIVO		
DISCIPLINA:	ARQUITETURA		
CARACTERÍSTICA CONSTRUTIVA:	CONSTRUÇÃO NOVA		
TIPO DE LDB:	COMERCIAL		

CONTEÚDO DA FOLHA:	ESCALA:	REALIZAÇÃO:
ELEVAÇÕES	1/75	NÓS
	UNIDADE:	
	CENTÍMETROS	
AUTOR DO PROJETO:	Pedro H. Negreiros CAU: A2264986	P/ NÓS ARQUITETOS LTDA-ME CNPJ nº 22.335.648/0001-51
PROPRIETÁRIO:	Prefeitura Municipal de Vitória CNPJ nº 27.142.058/0020-99	ELABORAÇÃO: FRANCISCA VALENTINA
ENDEREÇO DO EMPREENHIMENTO:	Av. Américo Bualzi, 1911 - Enseada do Suã, Vitória - ES, 29050-463	CÓDIGO DO ARQUIVO: SEDEC-GNM-ARQ-DE-0008-R01
		NUMERAÇÃO:


0008

A1 (B1 e B6 mm)
REF. PROJETO

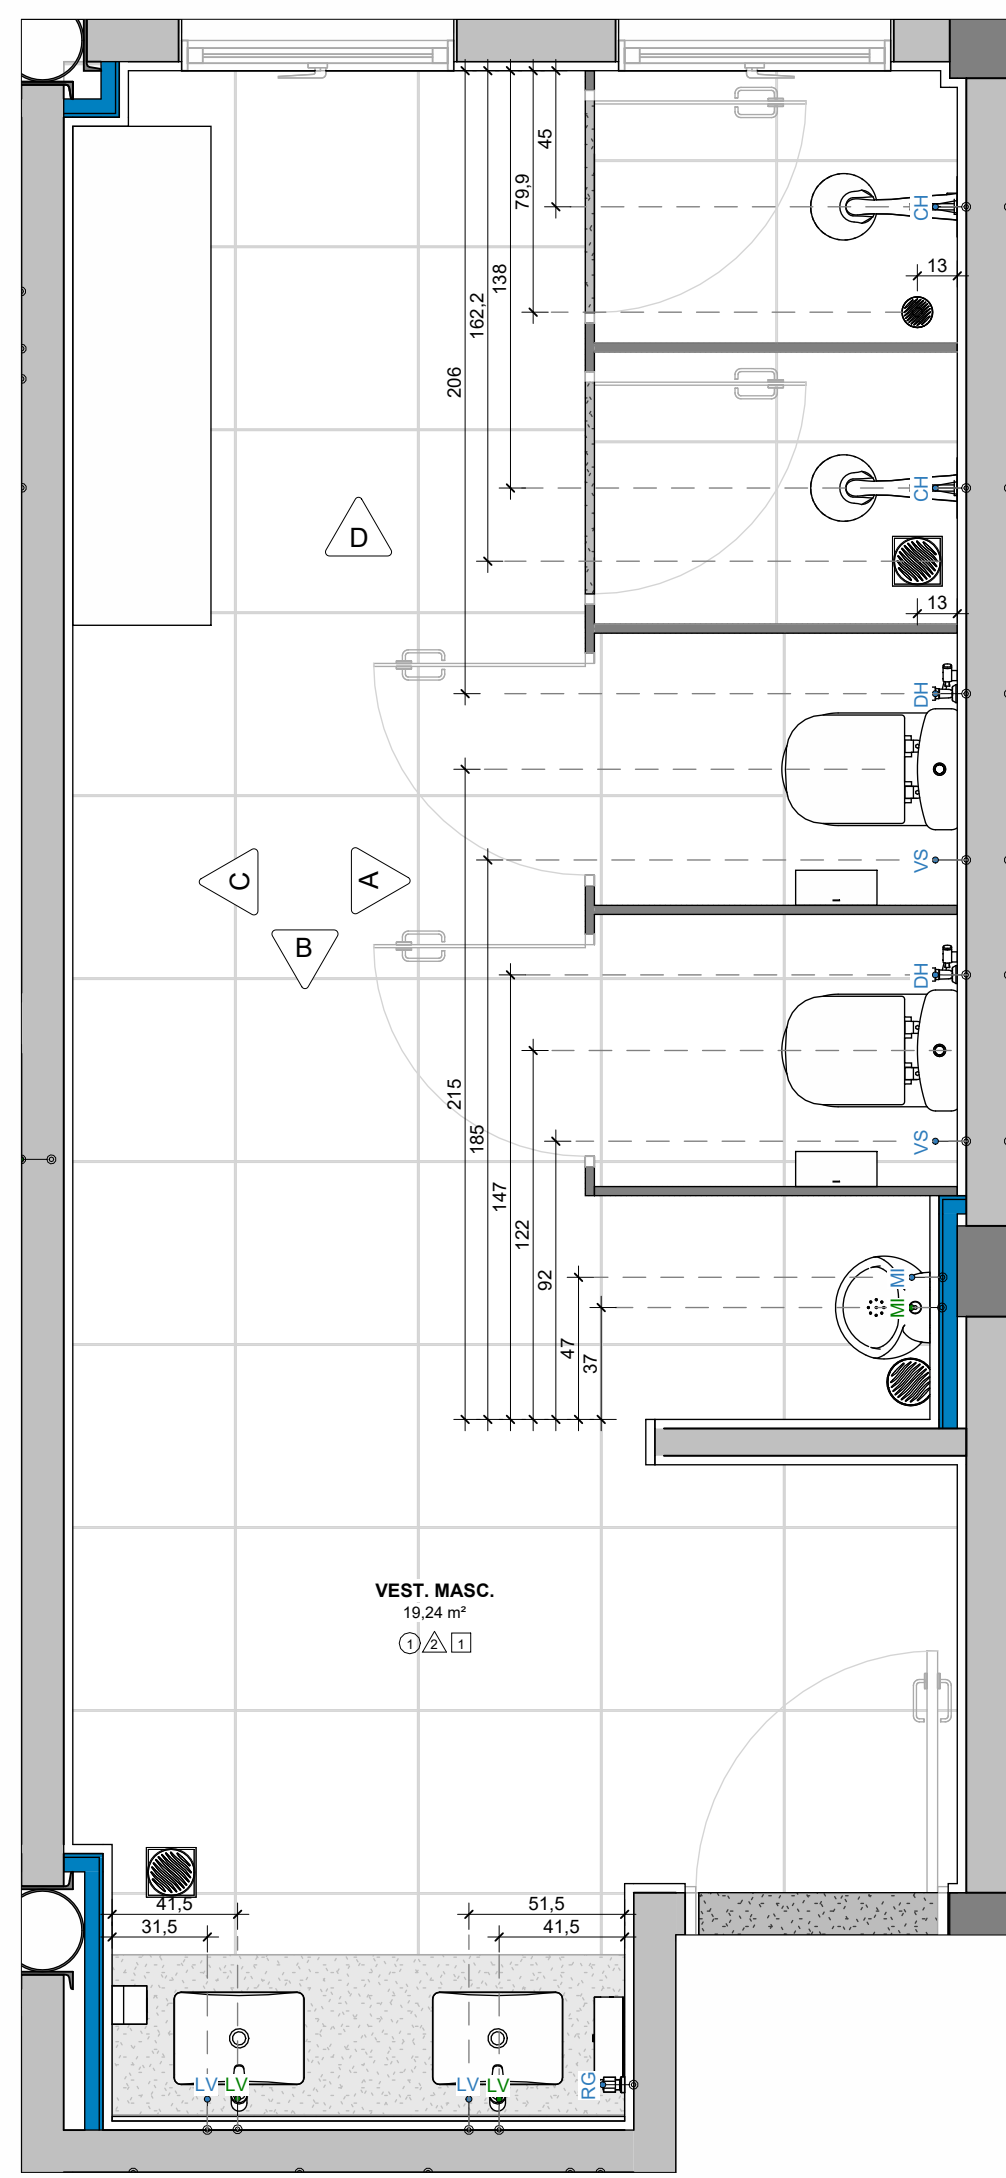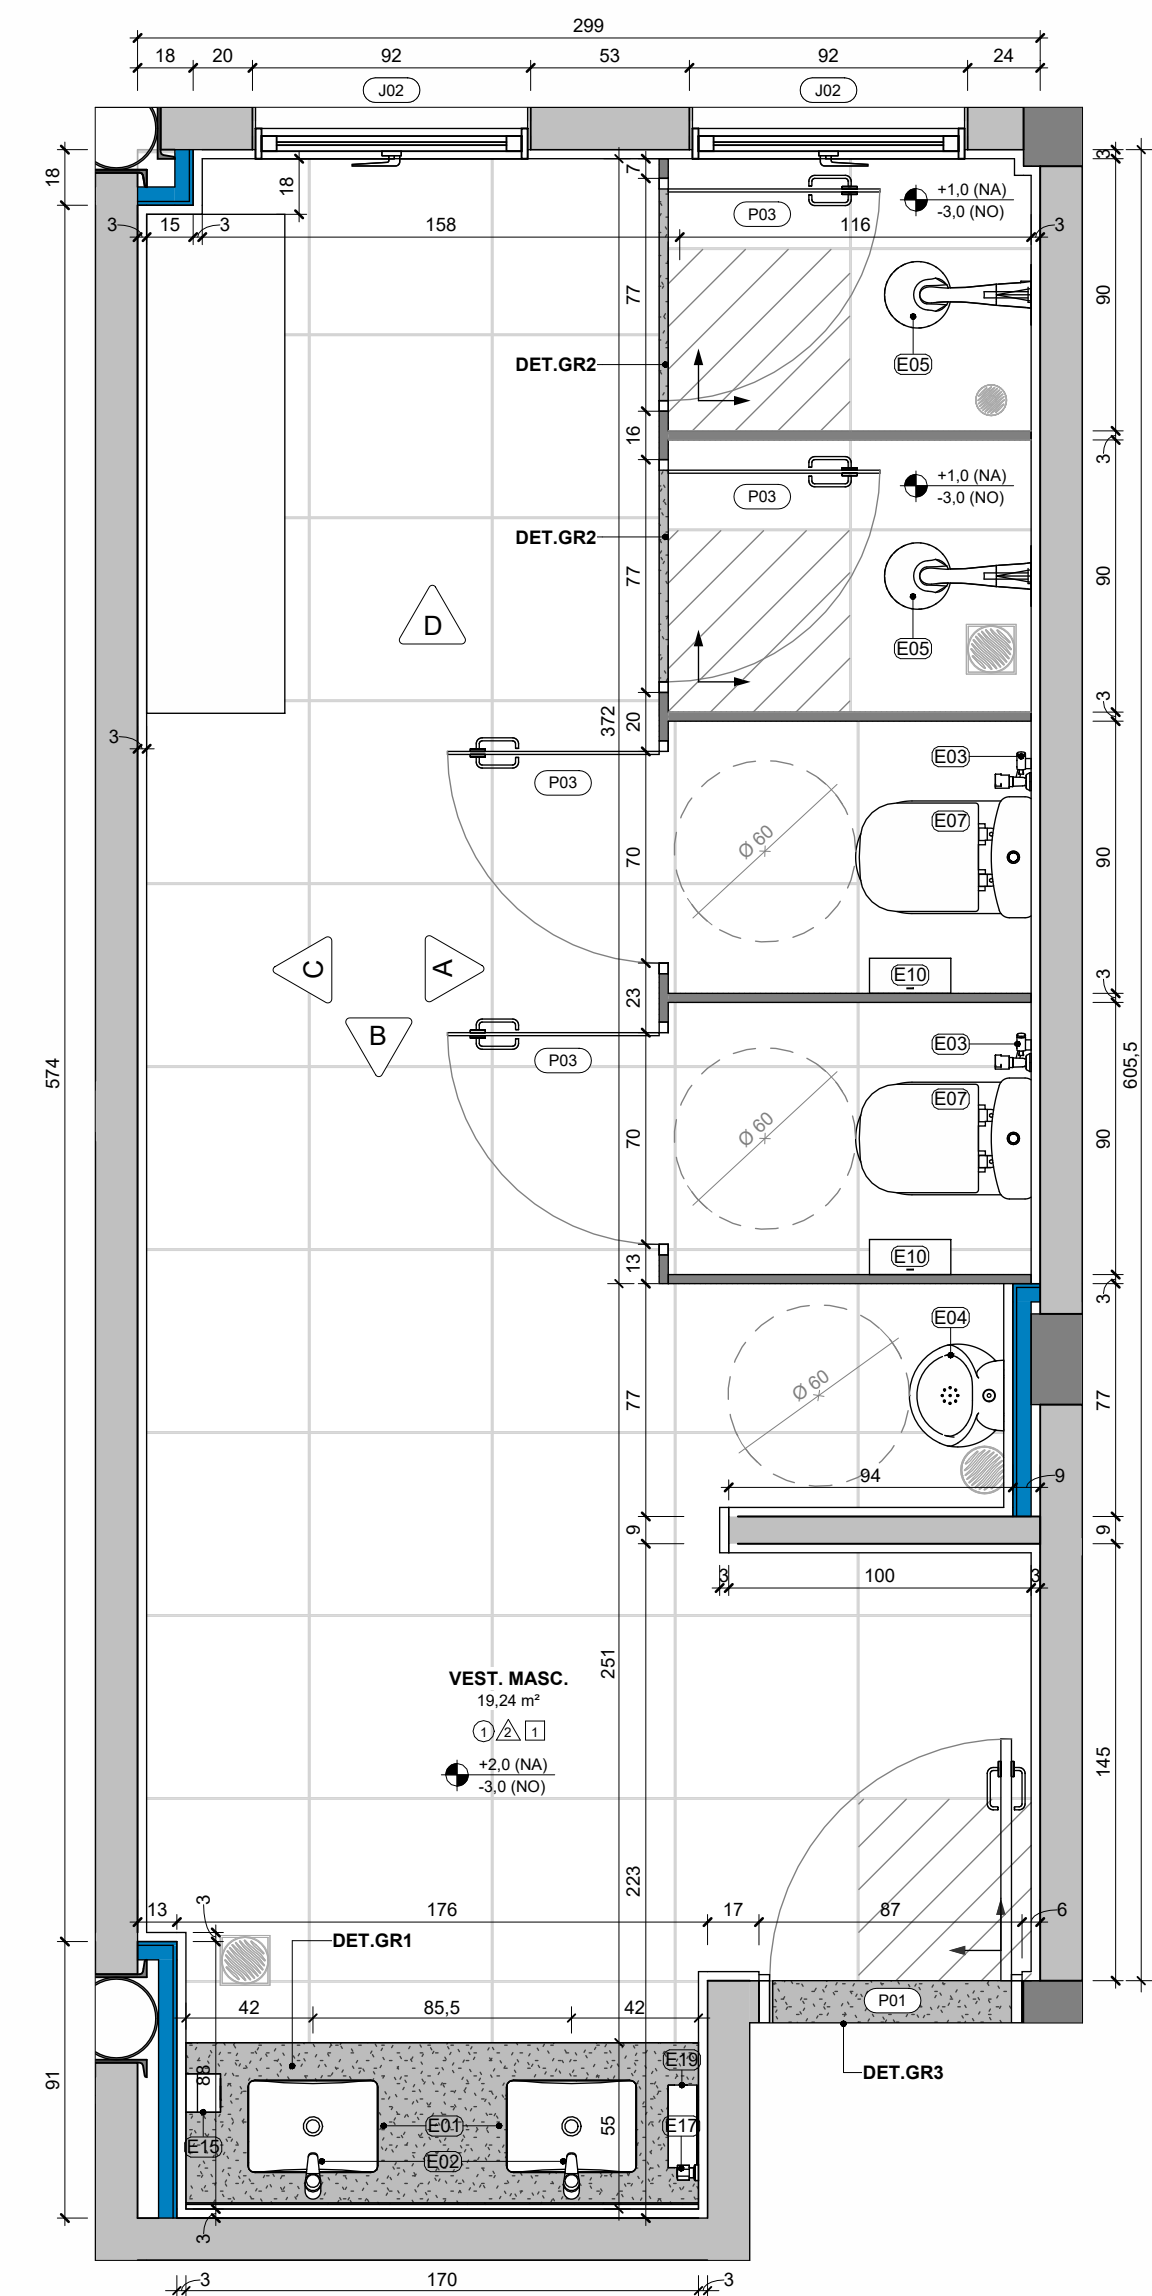


1 AMP. 01 - VESTIÁRIO MASCULINO
1 : 25


2 AMP. 01 - PONTOS HID E EQUIPAMENTOS
1 : 25

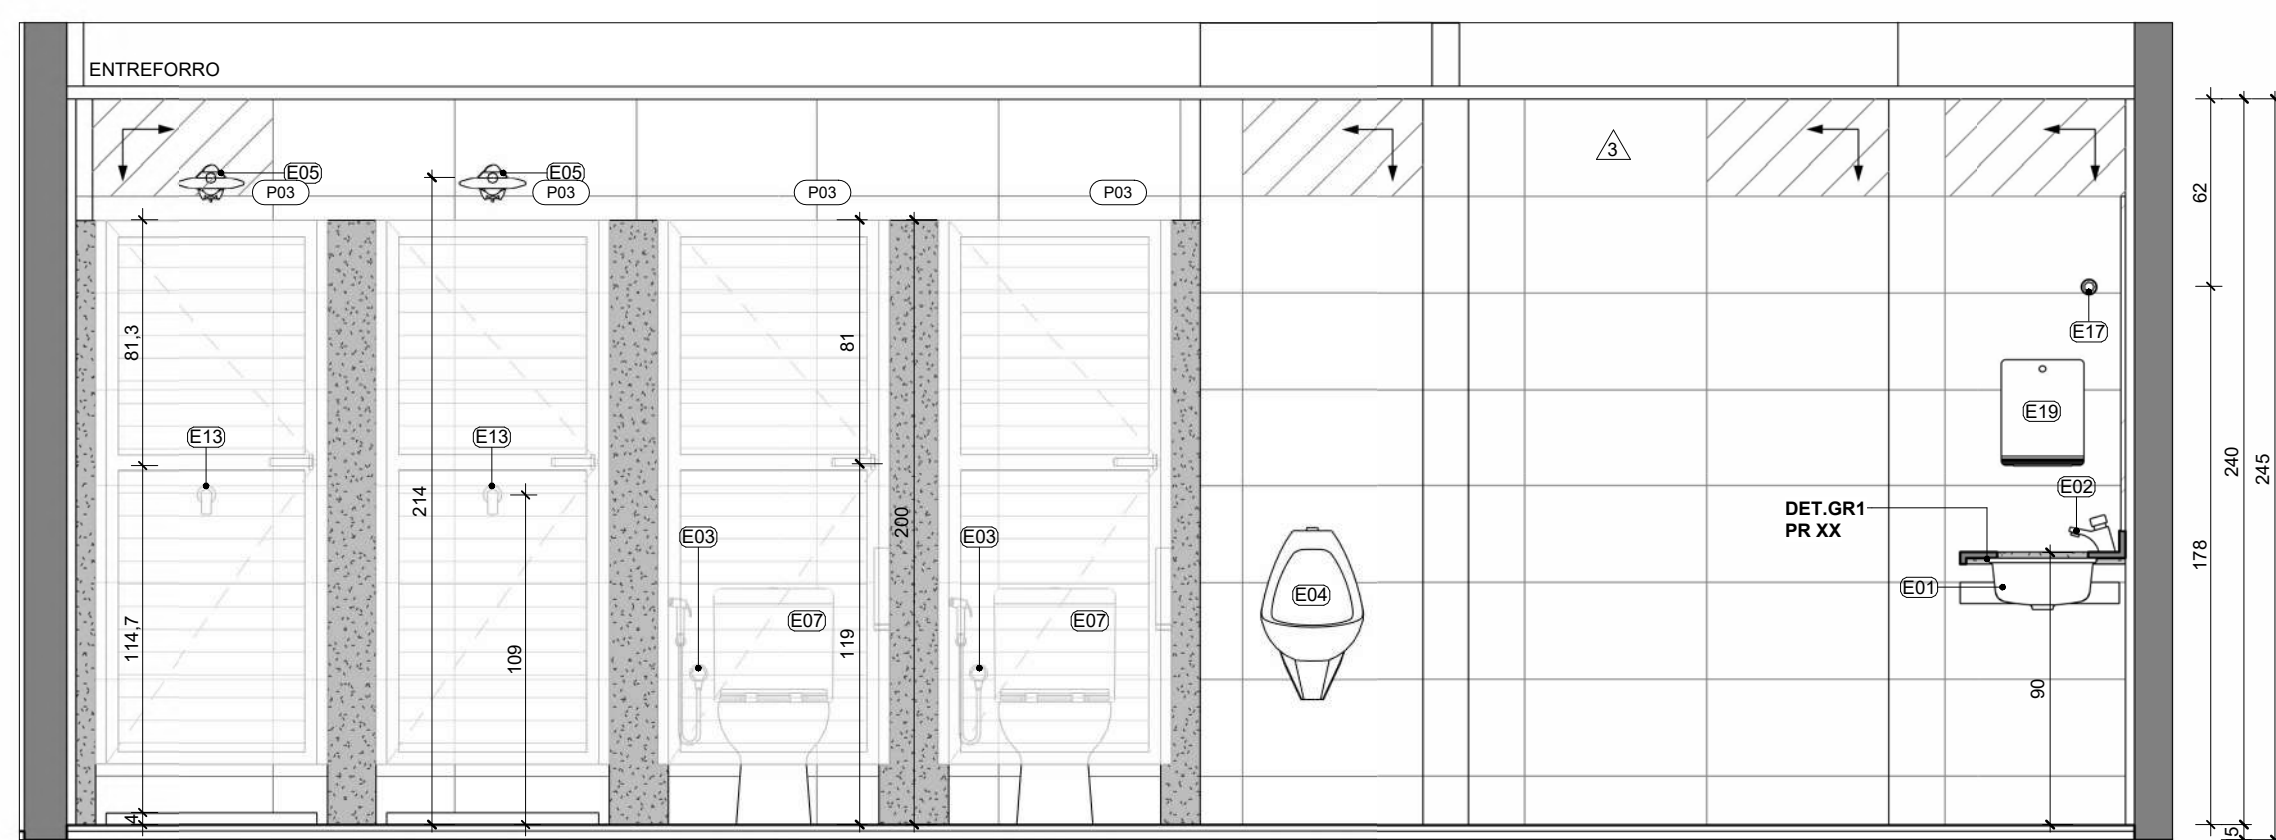


A VESTIÁRIO MASCULINO - VISTA A
1 : 25

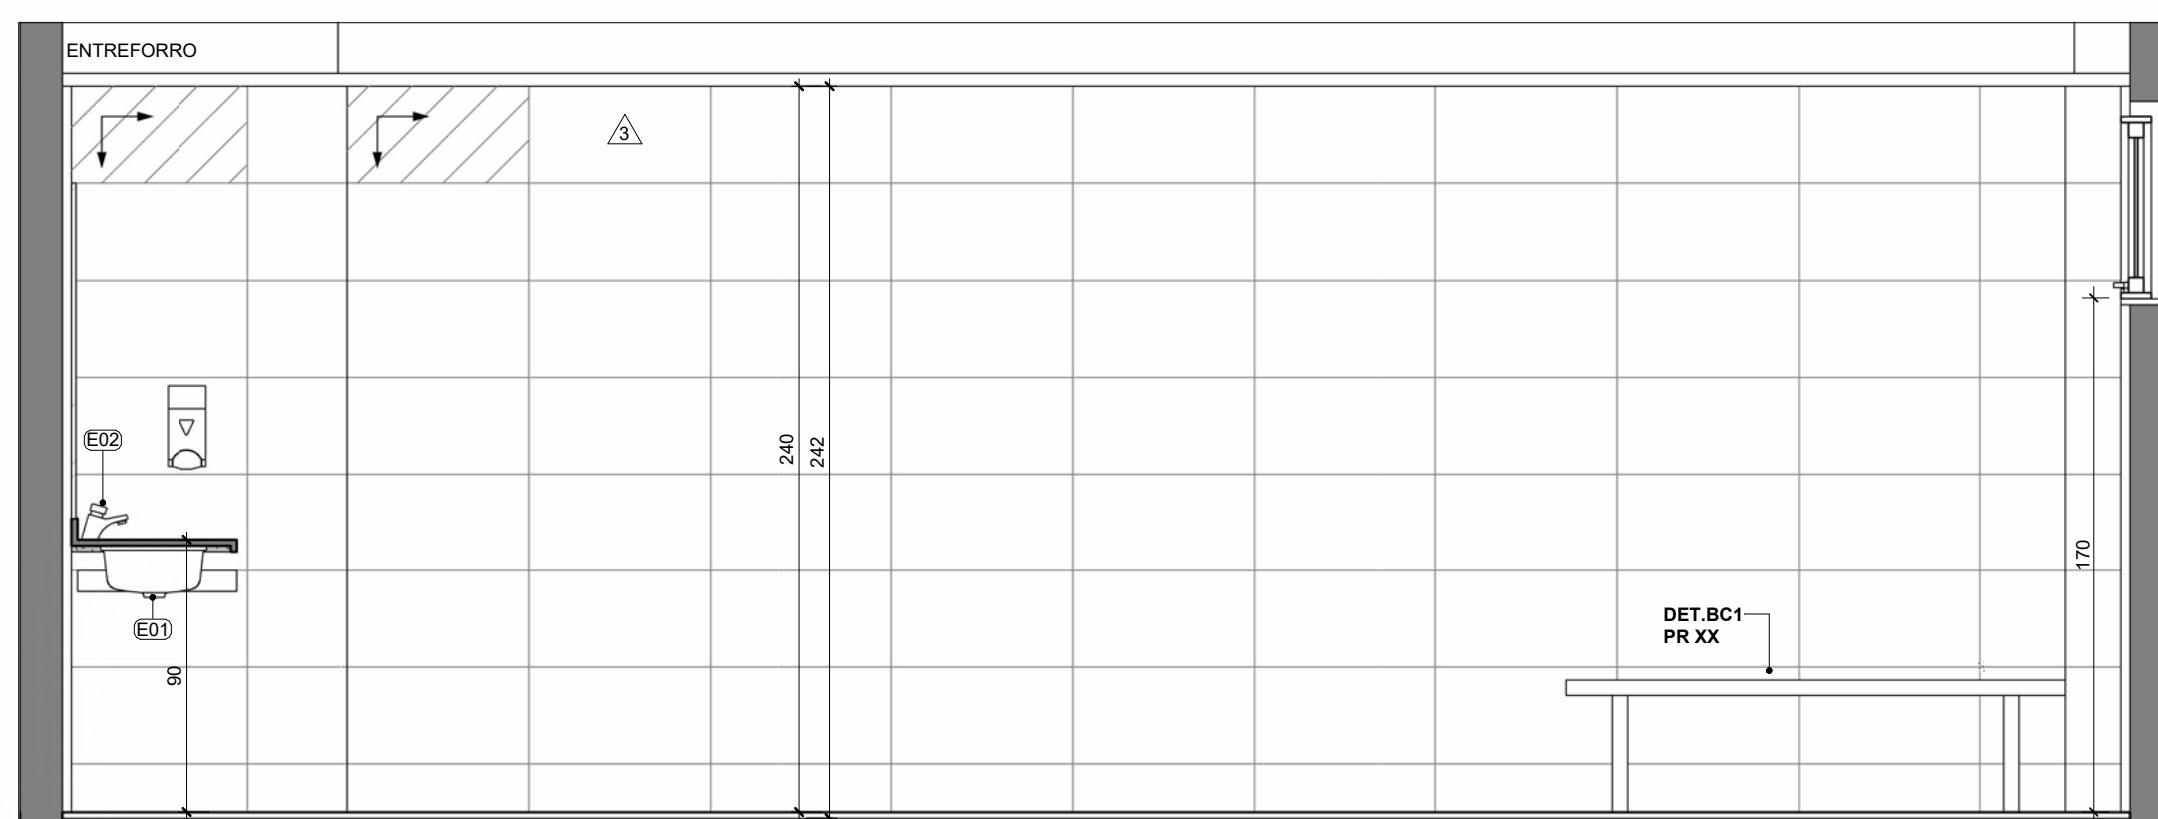


C VESTIÁRIO MASCULINO - VISTA C
1 : 25

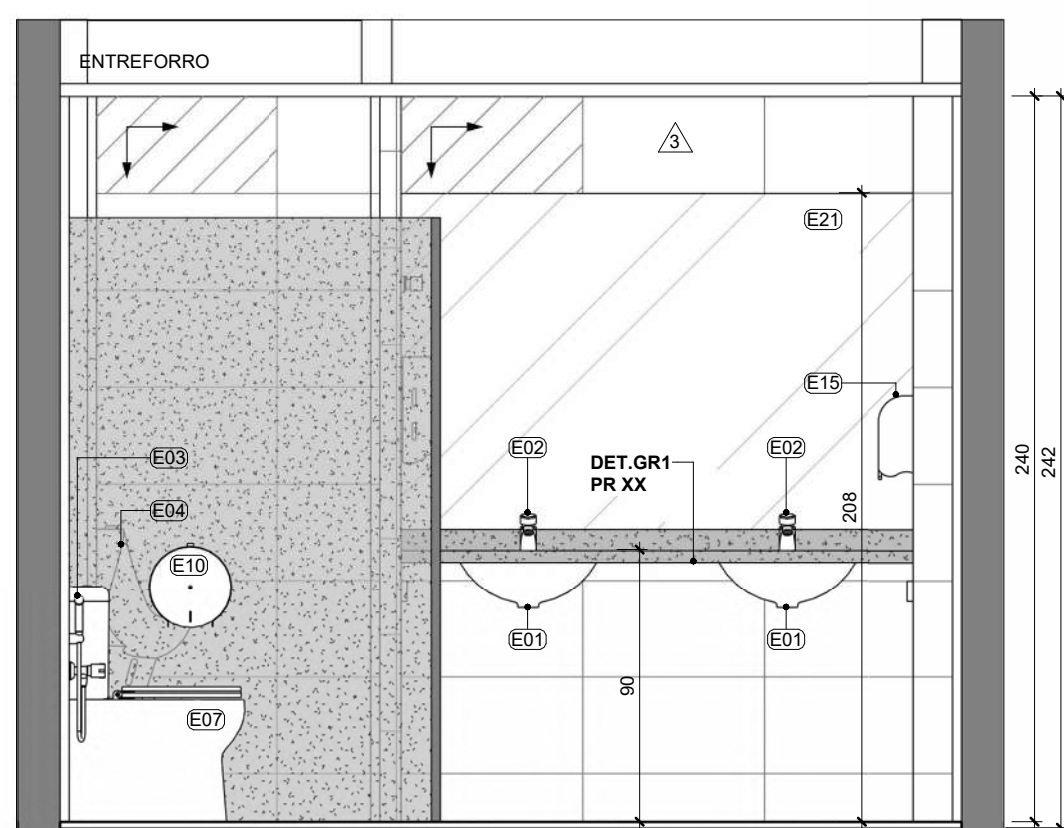


B VESTIÁRIO MASCULINO - VISTA B
1 : 25

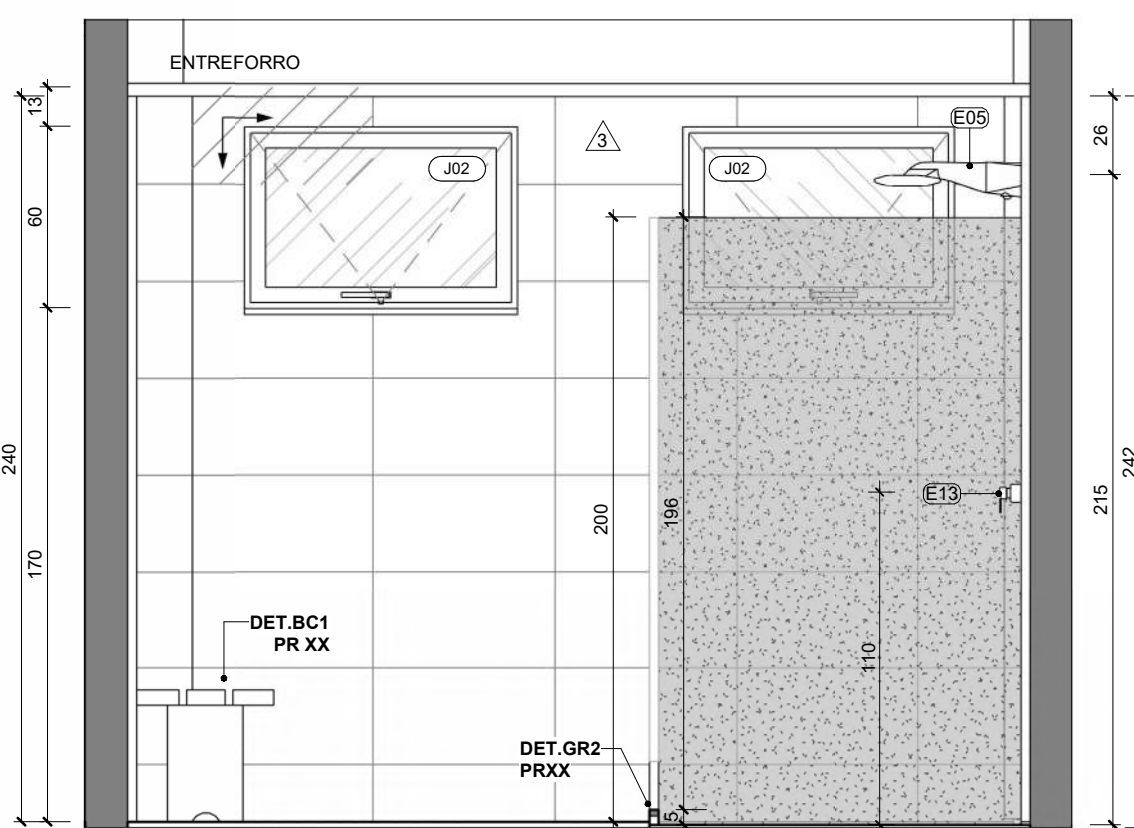


D VESTIÁRIO MASCULINO - VISTA D
1 : 25

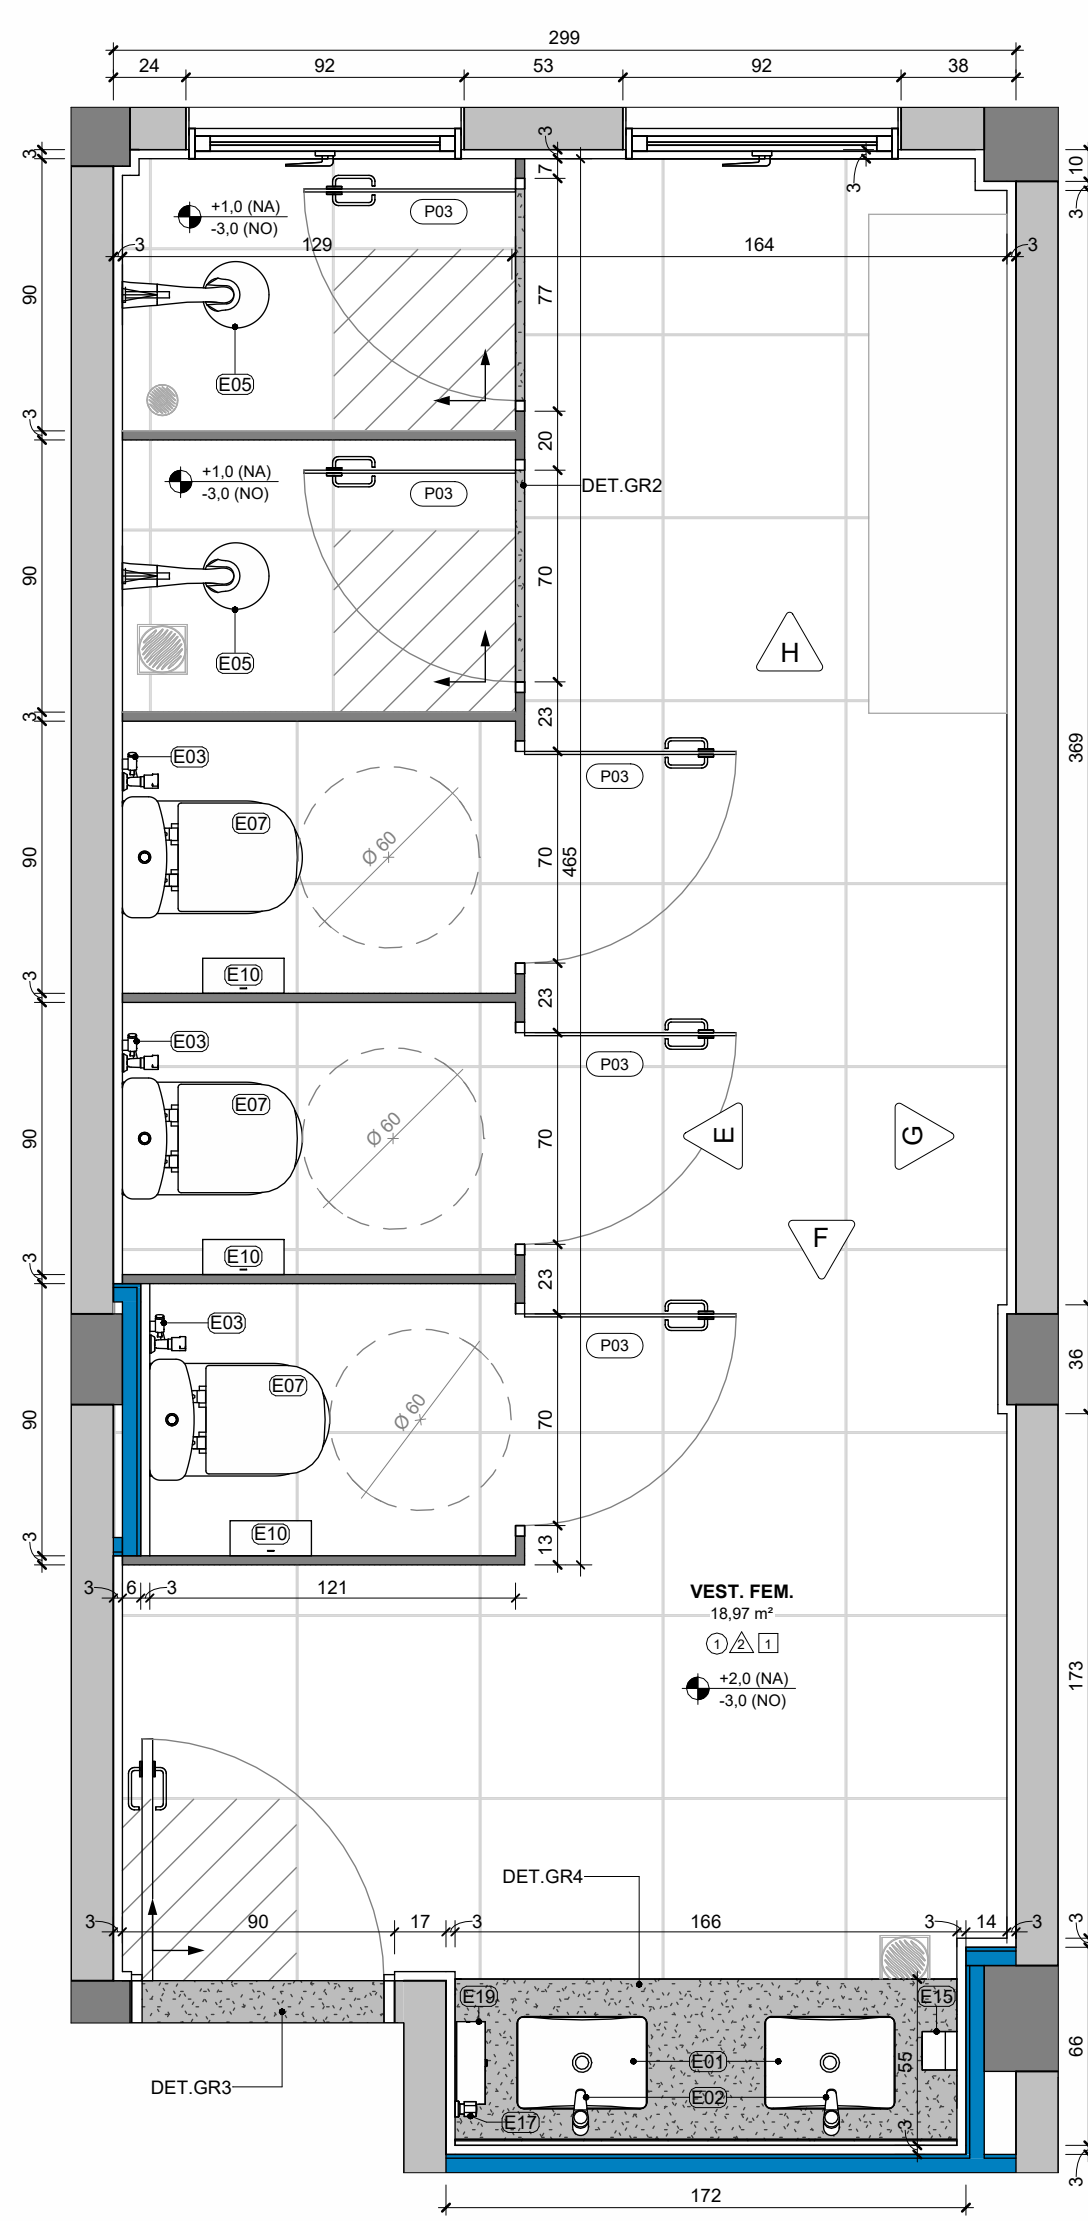


3 AMP. 02 - VESTIÁRIO FEMININO
1 : 25

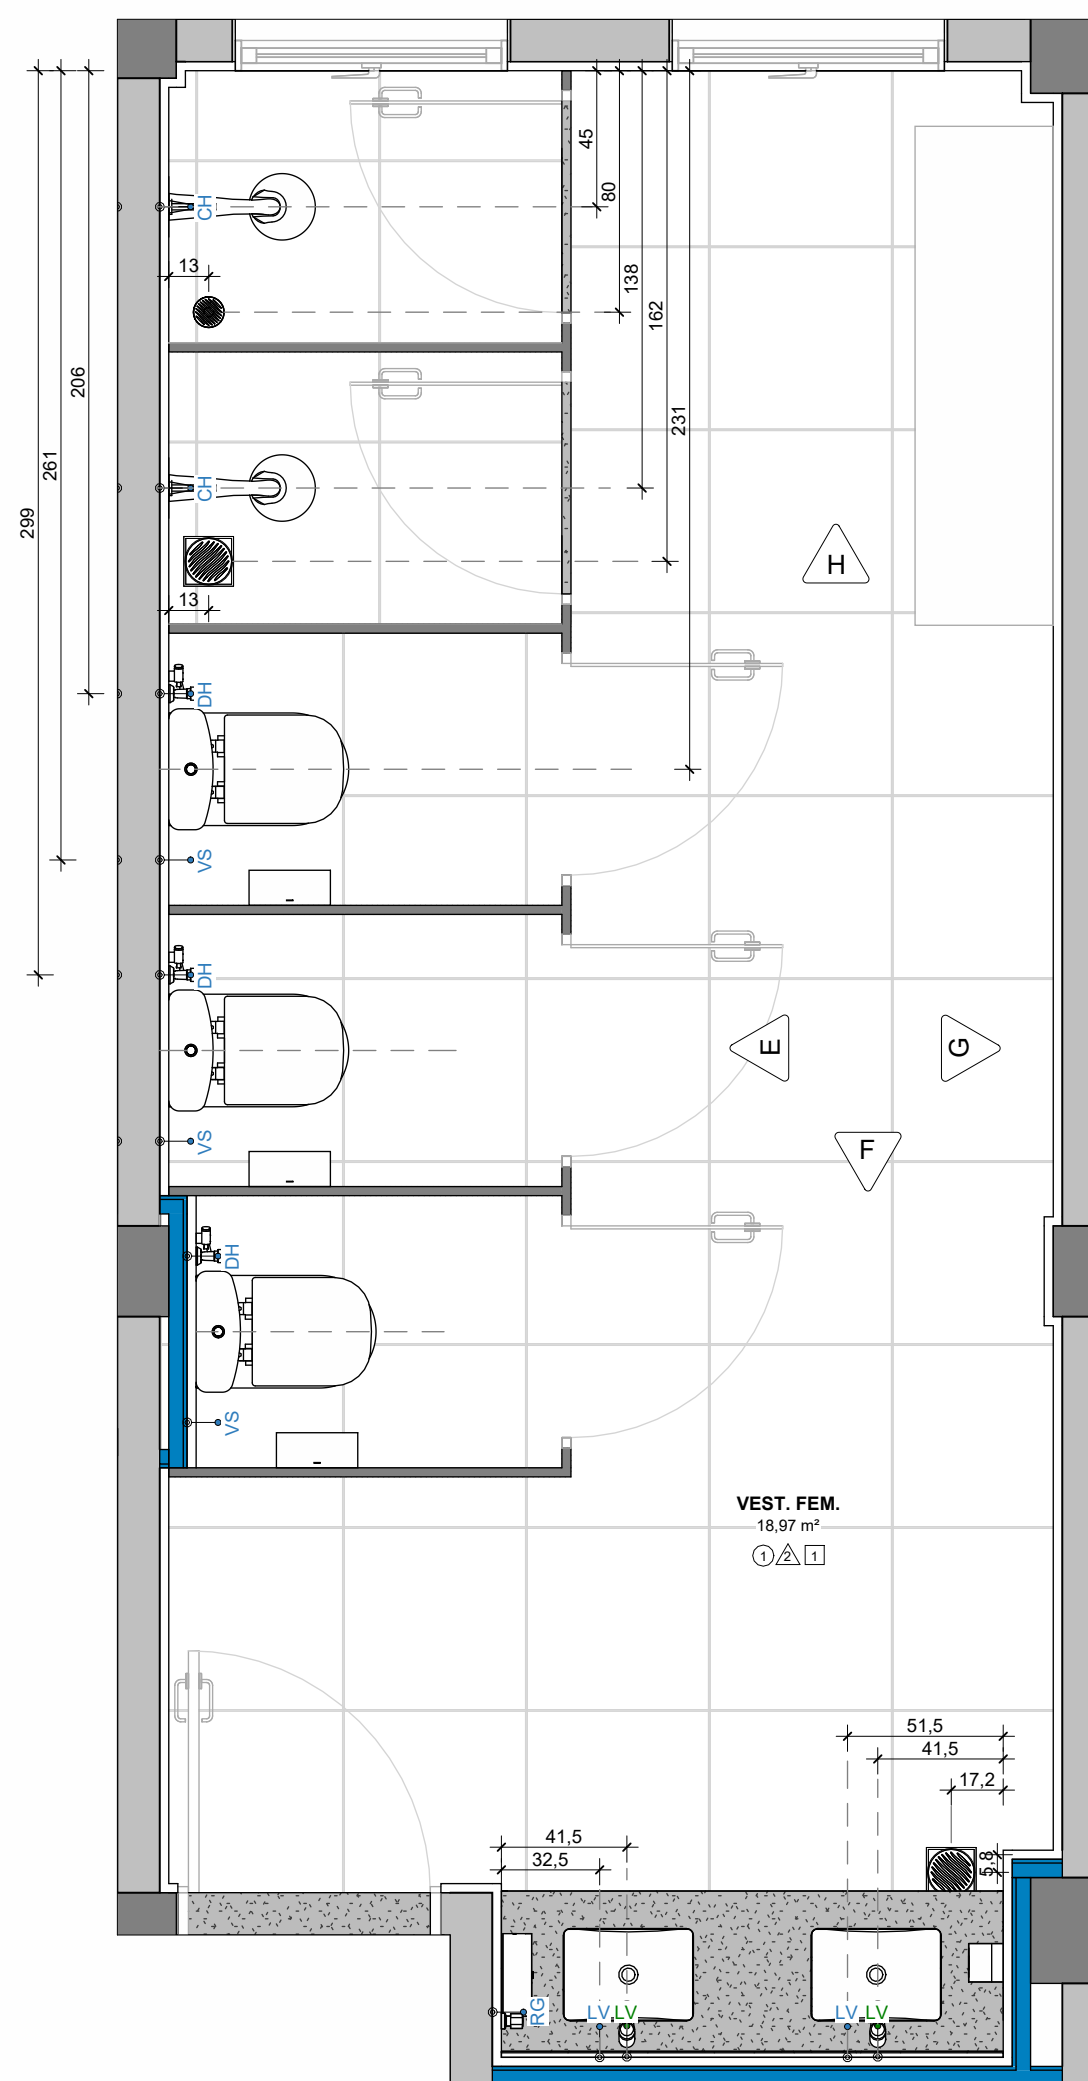


4 AMP. 02 - PONTOS HID E EQUIPAMENTOS
1 : 25

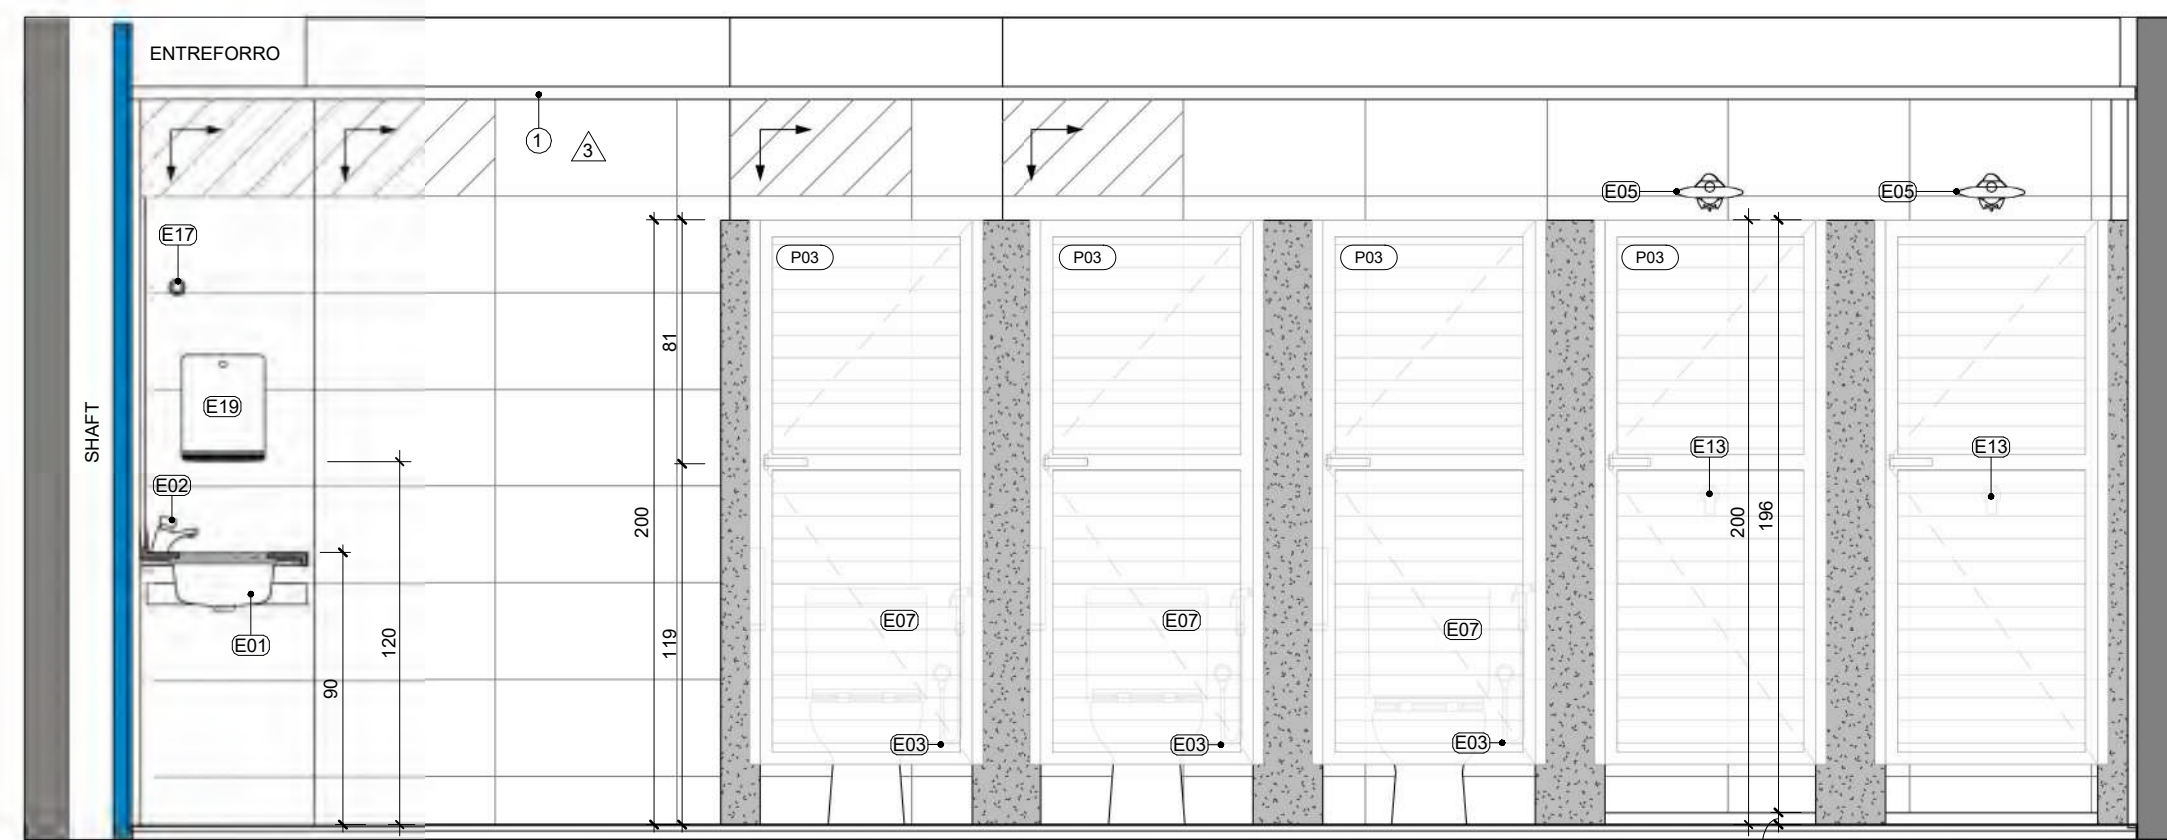


E AMP. VEST FEM - E1
1 : 25

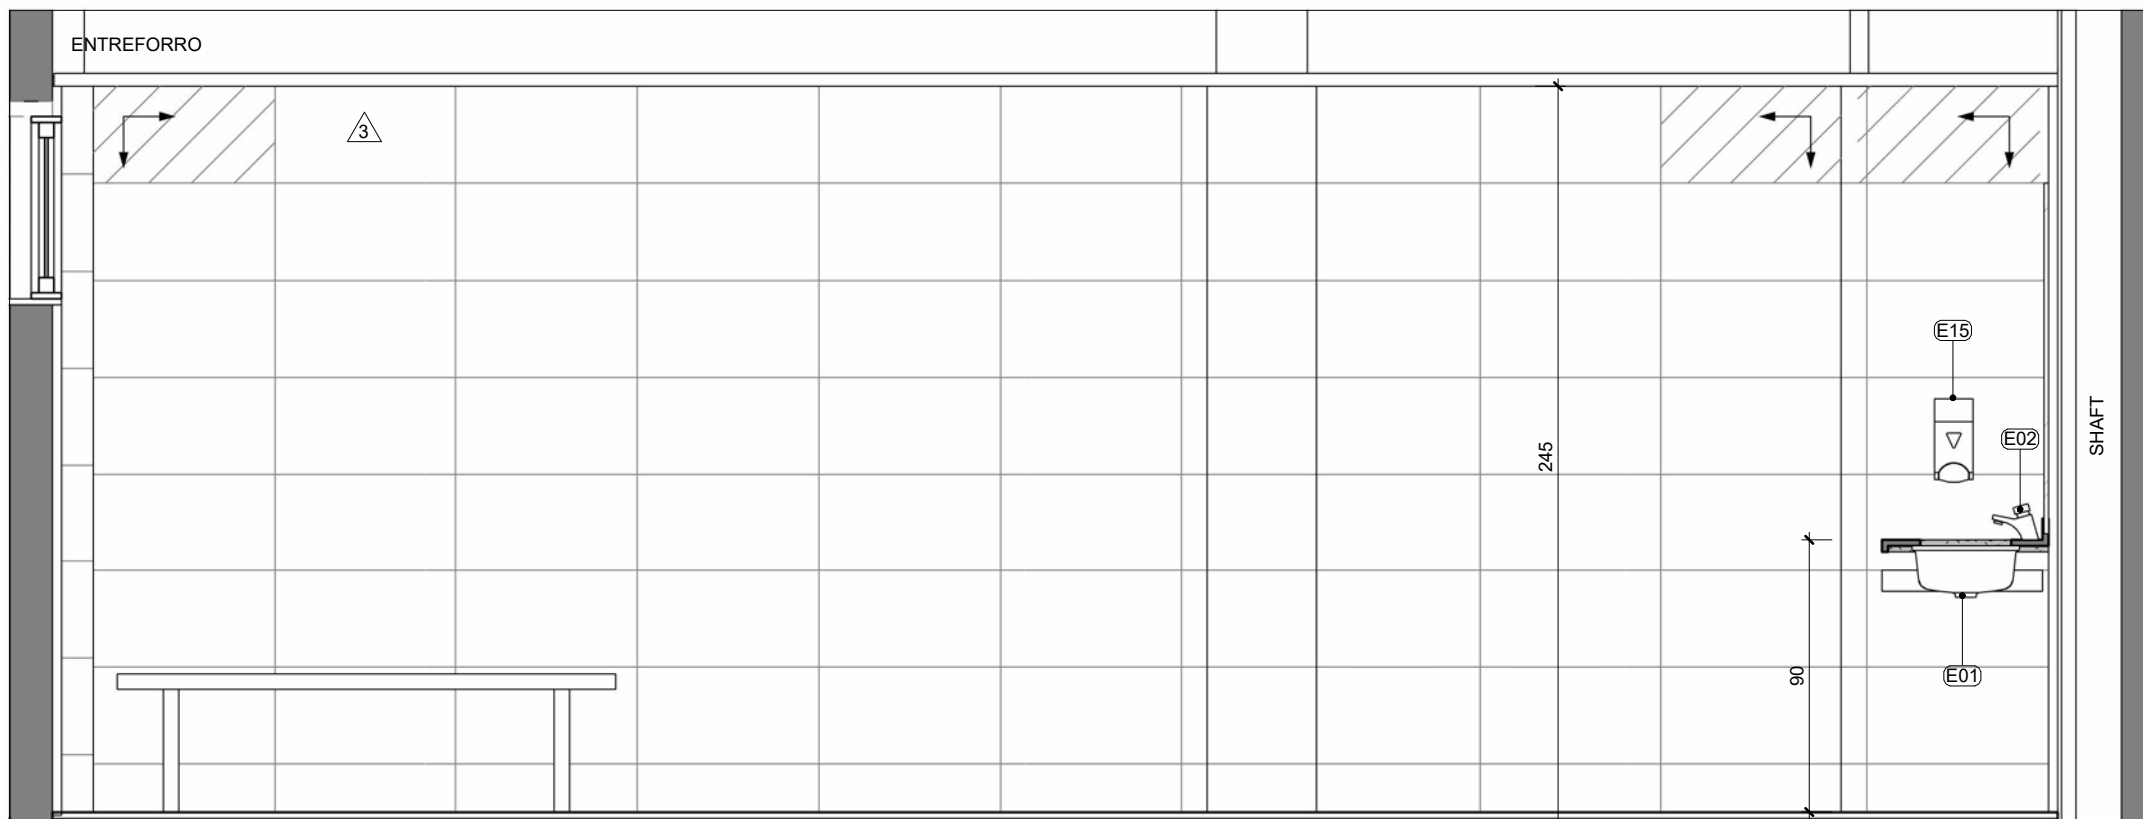


AMP. VEST FEM - E3

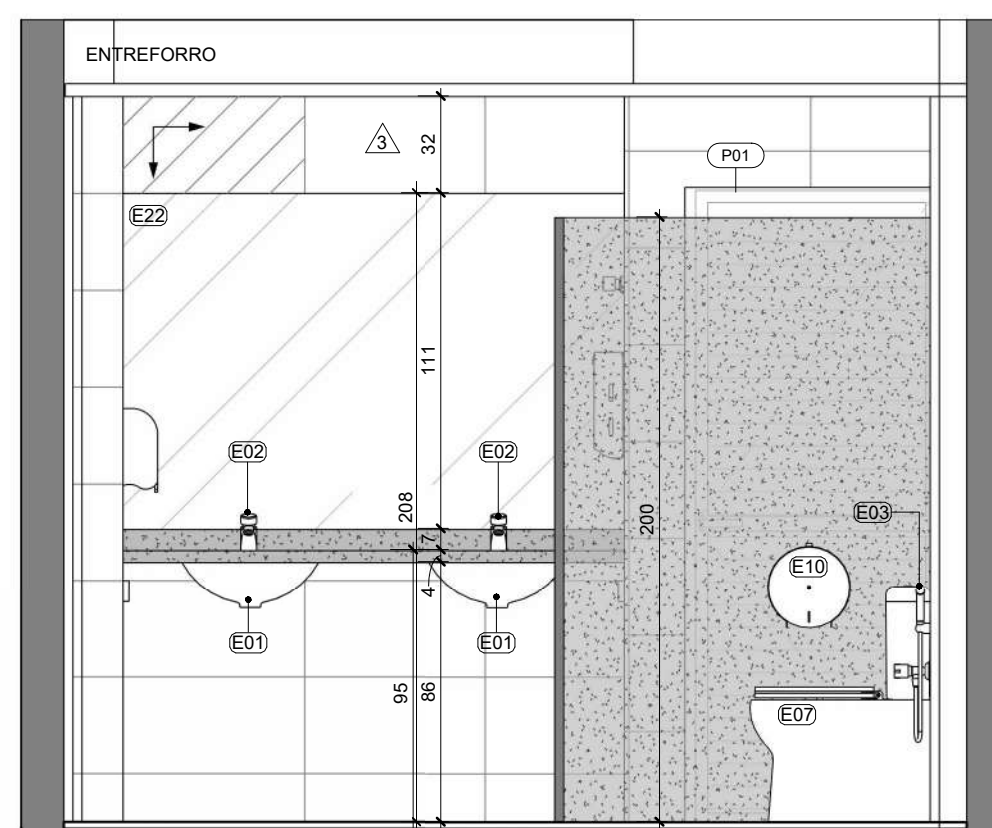


F AMP. VEST FEM - E2
1 : 25

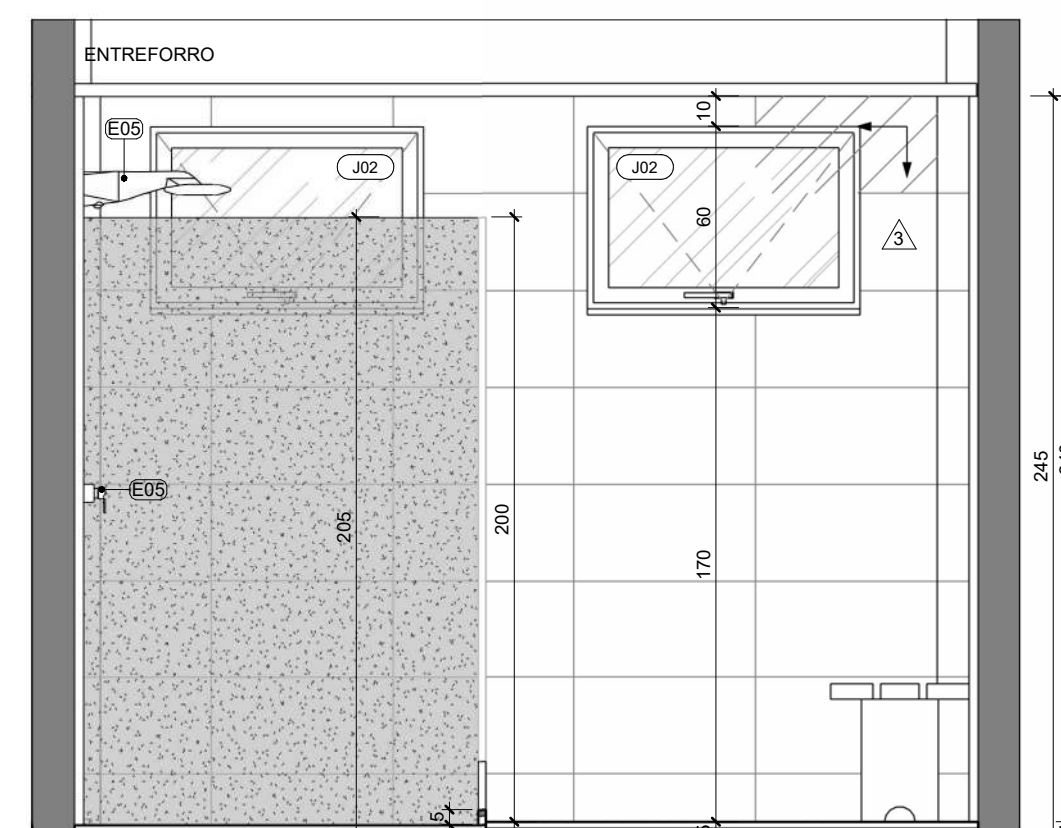

H AMP. VEST FEM - E4
1 : 25

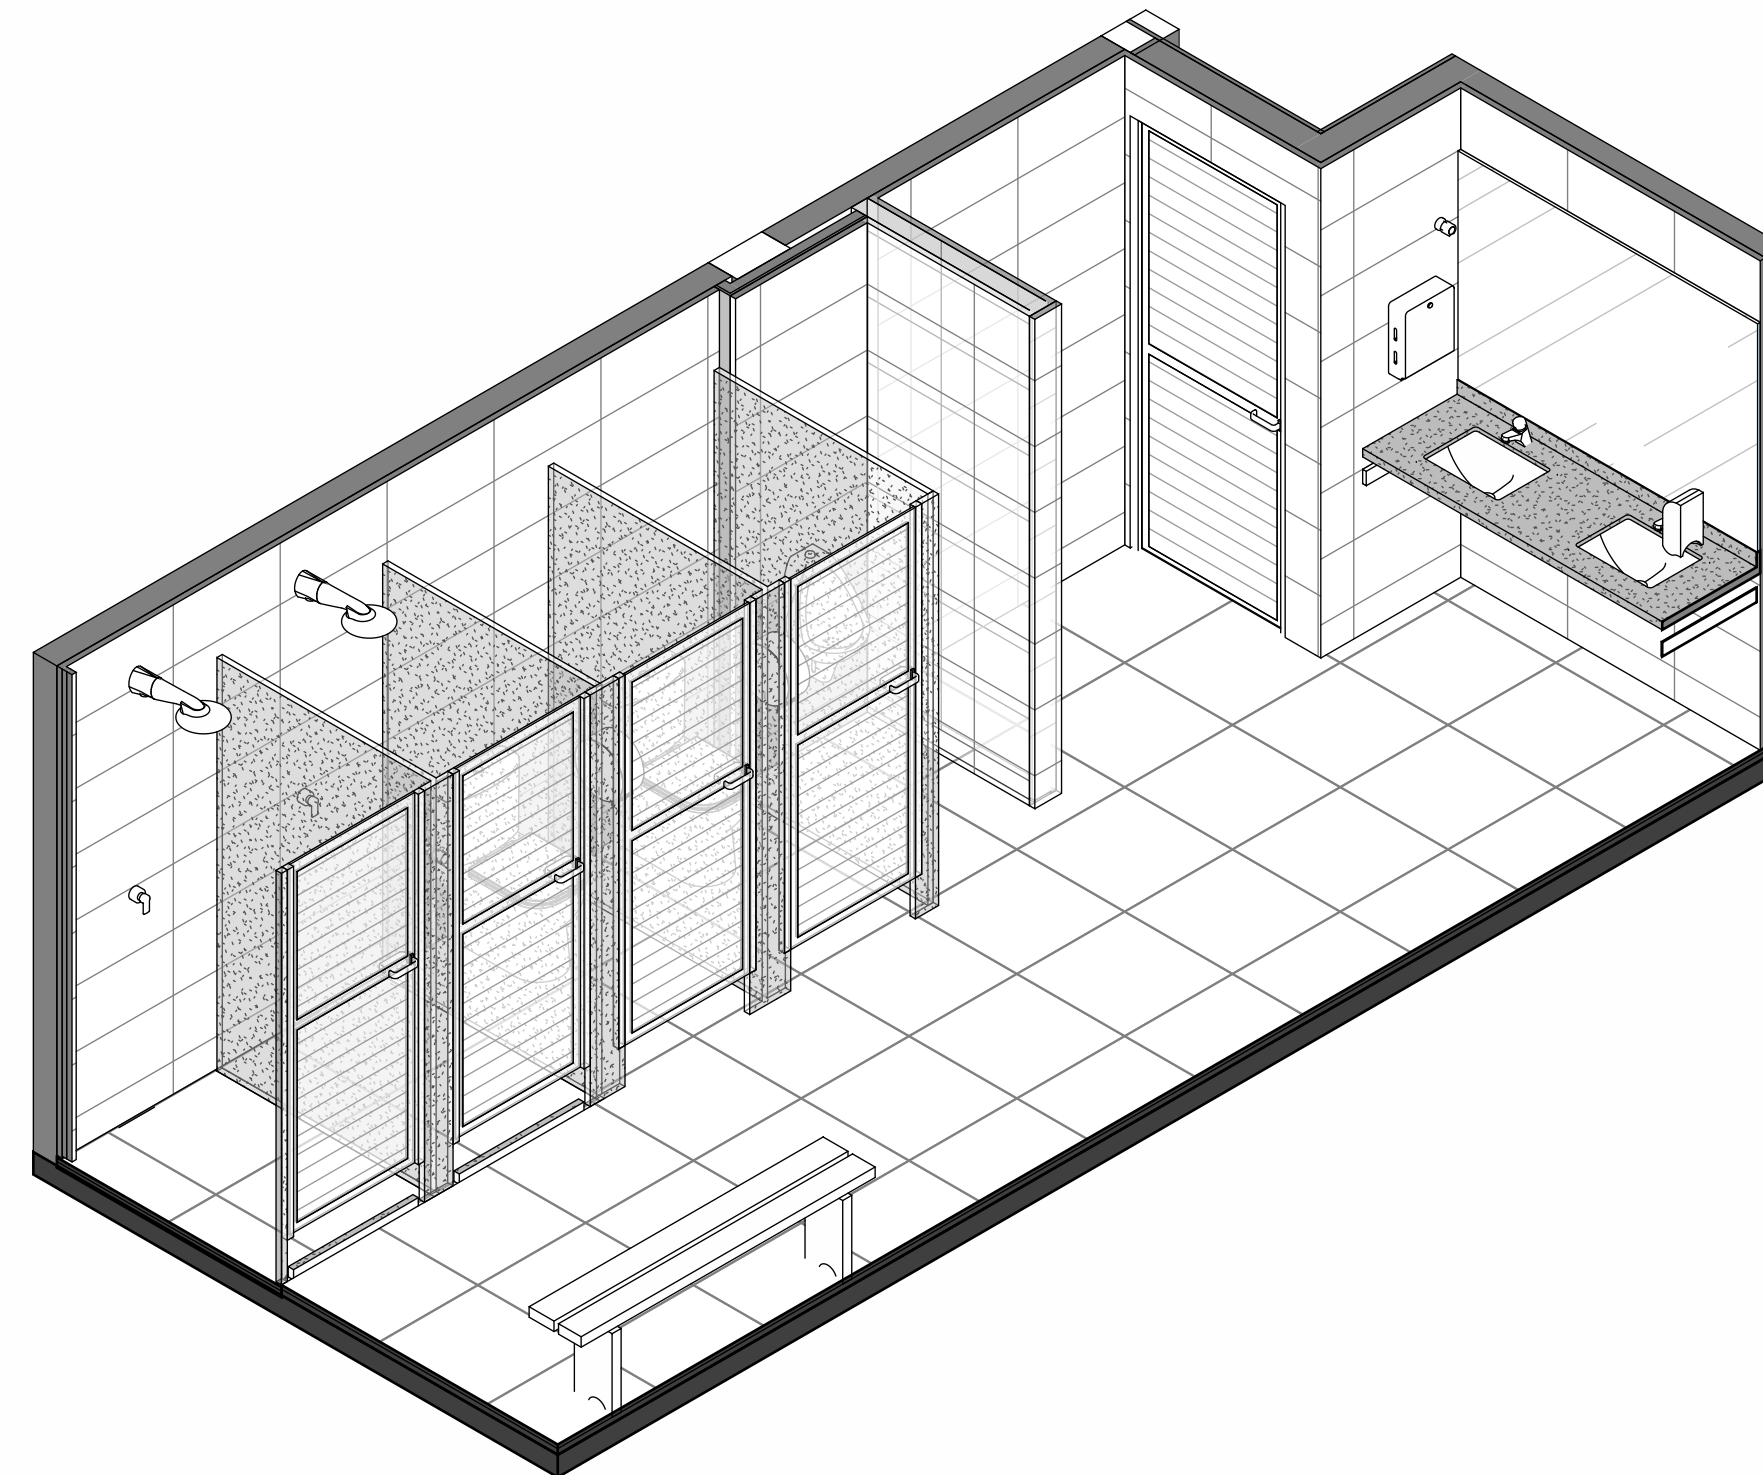

10 PERSPECTIVA - VESTIÁRIO MASCULINO

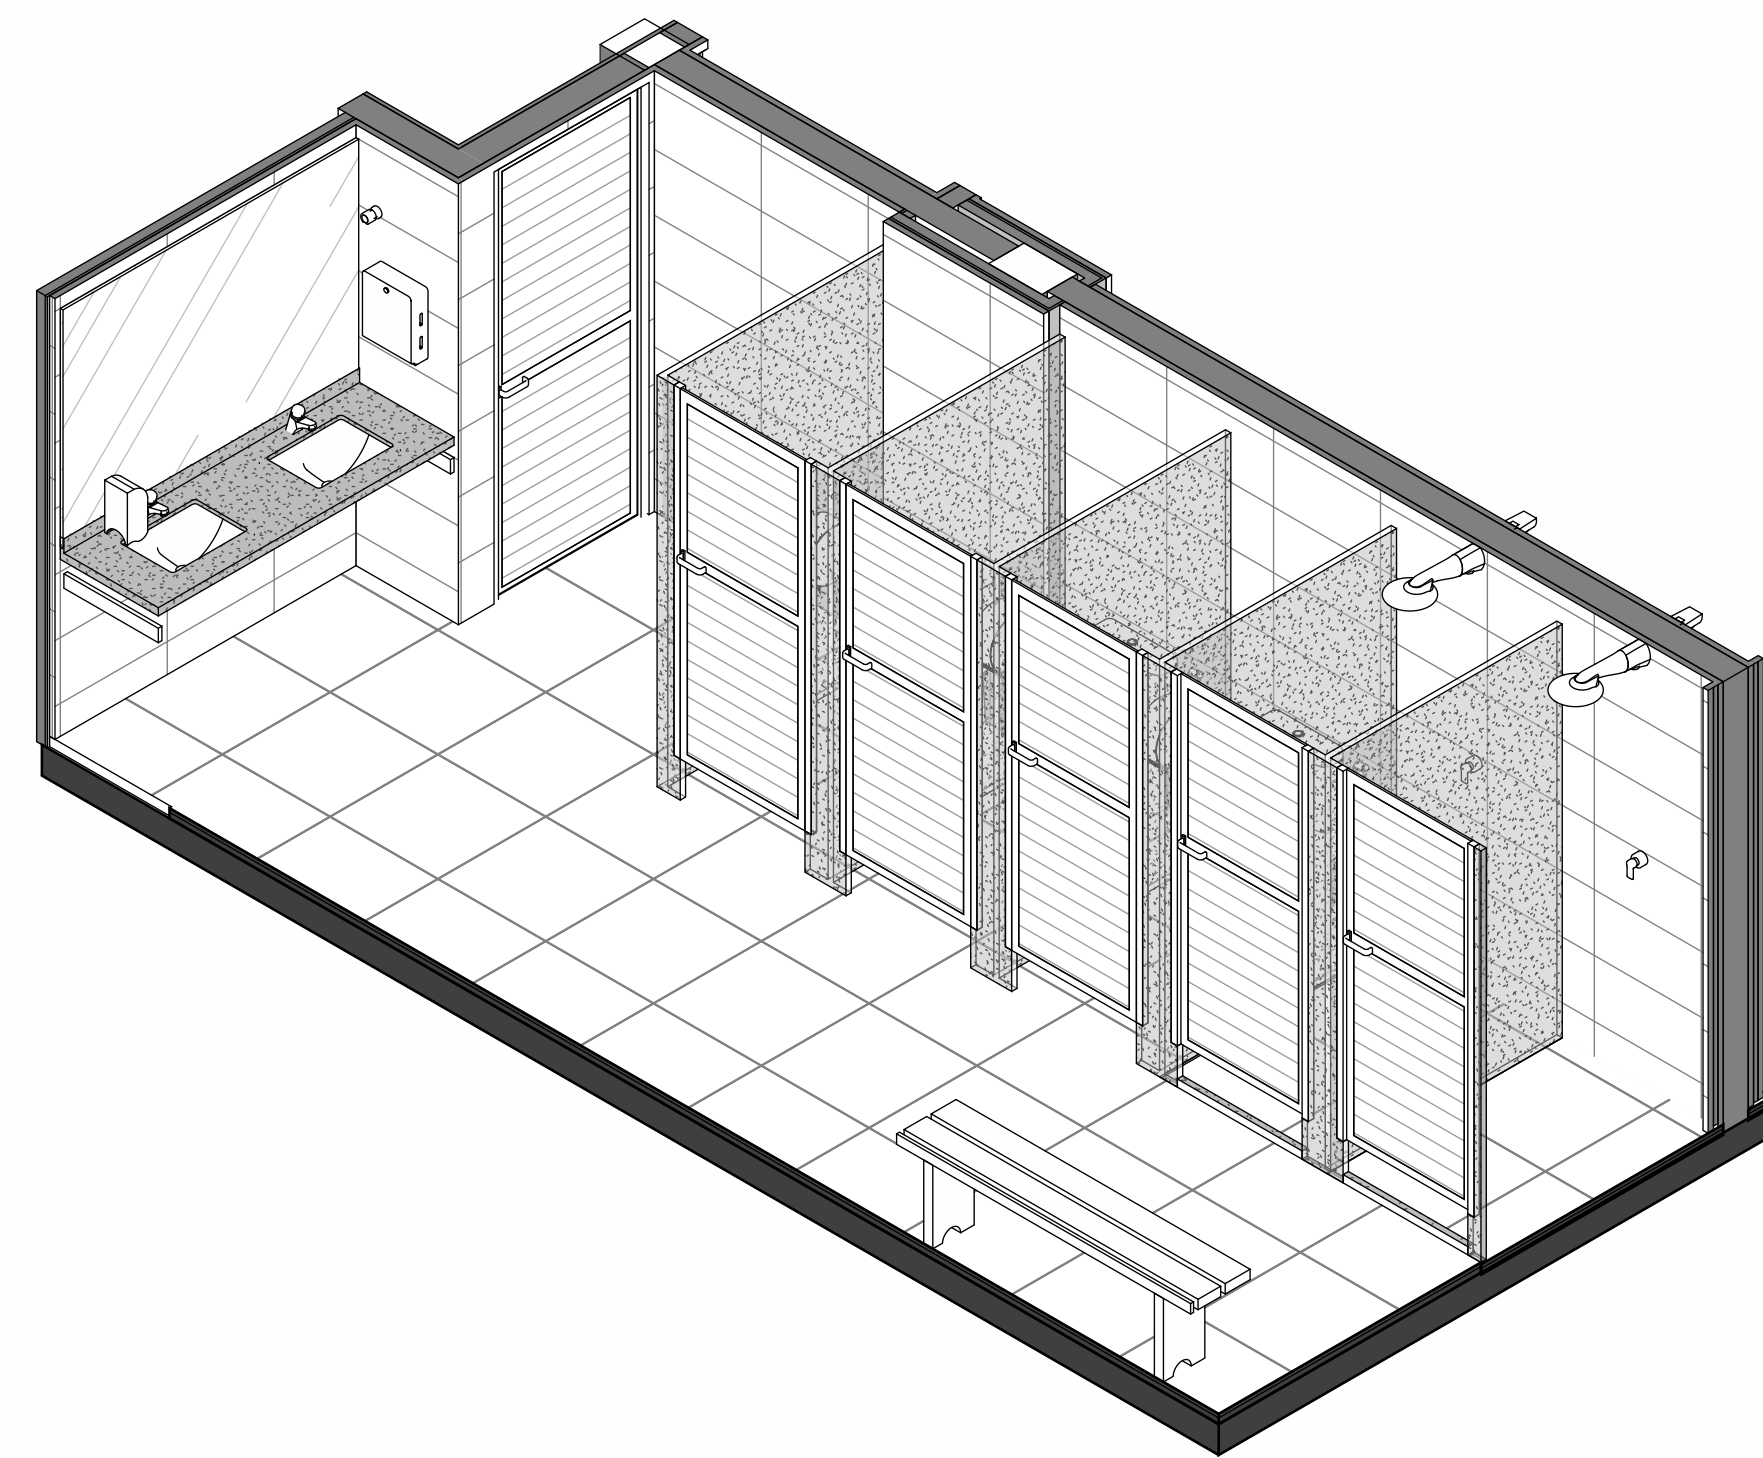

5 PERSPECTIVA - VESTIÁRIO FEMININO

LEGENDA SIMBOLOGIAS		
INDICAÇÃO DE NÍVEL EM PLANTA BAIXA	XXX XXX	NÍVEL DO PISO (CM) ACABADO NÍVEL DO PISO (CM) NO OSO
INDICAÇÃO DE ELEVÇÃO EM CORTE	 XX.XX	NÍVEL DO PISO (CM) ACABADO

TABELA DE EQUIPAMENTOS			
COD.	DESCRIÇÃO	QTD.	
E01	CUBA DE EMBUTIR LAVATORIO BRANCA. REF.: DECA L 375 17	4	
E02	TORNEIRA PARA LAVATORIO FECHAMENTO AUTOMATICO. REF.: DECA C 1177 G	6	
E03	DUCHA HIGIENICA COM REGISTRO E MANGUEIRA FLEXIVEL, ACABAMENTO CROMADO ACETINADO. LINA- ASPEN. REF.: 1984 C33 ACFT. FAB.: DECA	5	
E04	MUNICION DO COZINHEIRO. REF.: DECA 1000 1300 1300	1	
E05	CHAVEIRO COM TUBO DE PARANÓ. REF.: DECA 1955 X6 STD	6	
E06	LAVATORIO SUSPENSO DE CANDE. REF.: CELITE CDO 140430001300	2	
E07	BACIA SANITARIA COM CAIXA ACPALADA. REF.: DECA ASPEN P 750 17	1	
E08	RANQUE MEDIO DE SOL. TIRIS. REF.: DECA 1000 1300 1300	1	
E09	BARRA DE APOIO 80 CM. REF.: DOCOL CDO 0096376	1	
E10	DISPENSER PAPEL HIGIENICO. REF.: TORK JUMBO MINI BRANCO	1	
E11	BARRA DE APOIO 40CM. REF.: DOCOL CDO 0096336	1	
E12	BANCO ARTICULO ANTIGORRUPAÇÃO. REF.: DOCOL 0087380	1	
E13	ACABAMENTO PARA REGISTRO DE PRESSÃO. REF.: DOCOL 0087380	1	
E14	ALARME AUDIOVISUAL. SEM SENO P/ AVISO DÚGUA. REF.: PROFLUX	2	
E15	DISPENSER SABONETE LÍQUIDO. REF.: TORK ORANCO OU SIMILAR	4	
E16	BARRA DE APOIO 120 CM. REF.: DECA CDO 1300 1300	2	
E17	ACABAMENTO PARA REGISTRO DE GAVETA 1/2" E PRESSÃO 1/2" E 3/4". REF.: DECA 4900 C40 P/C	1	
E18	TORNEIRA DE CUBA PARA COZINHA. REF.: DECA CDO 1167 C27	1	
E19	PARA COZINHA. SIMPLIS DE EMBUTIR 1X,53X24X103 CONFERIR MEDIDAS NA LOCAL. RIVA DOCOL	1	
E20	TORNEIRA PARA MARMIT E TANQUE. REF.: DECA 1533 AC37	1	
E21	ESPELHO 40CM LAPIDADO 116X160CM (CONFERIR MEDIDAS NA LOCAL)	1	
E22	ESPELHO 40CM LAPIDADO 116X160CM (CONFERIR MEDIDAS NA LOCAL)	1	
E23	ESPELHO 40CM LAPIDADO 126X113CM (CONFERIR MEDIDAS NA LOCAL)	2	

 
LEGENDAS	
	PILAR EM ESTRUTURA METÁLICA CONSULTAR PROJETO ESPECÍFICO
	ALVENARIA ESTRUTURAL / PILAR / VIGA EM CONCRETO CONSULTAR PROJETO ESPECÍFICO
	ALVENARIA BLOCO DE CONCRETO 140mm (14X19CM)
	ALVENARIA BLOCO DE CONCRETO 90mm (9X19CM)
	DRYWALL-RU 60,5 mm (CHAPA RESISTENTE A UMIDADE)

TABELA DE ACABAMENTOS - PISO		
CÓD.	DESCRIÇÃO	ÁREA
1	PORCELANATO NATURAL, ACABAMENTO ACETINADO 60x60cm, NA COR BRANCA REFE. BIANGLOSS SENSATION SNOW OU EQUIVALENTE	107,92 m²
2	PISO ANTI-IMPACTO EM MANTA PRE FABRICADA EPS 6MM, REFE.: RECOMA - REGUIPOL EPO-ROLL OU SIMILAR	167,43 m²
3	PISO INTERTRAVADO TIPO HOLANDÊS COR CINZA CLARO H=8CM	302,91 m²
4	PISO INTERTRAVADO TIPO HOLANDÊS COR TERRACOTA H=8CM	852,16 m²
5	CAMADA DE AREIA PARA ÁREA DE LAVAGEM, H=40 CM	101,97 m²

TABELA DE ACABAMENTOS - PAREDE		
CÓD.	DESCRIÇÃO	ÁREA
▲	ACABAMENTO DE PAREDE EM PINTURA BRANCA FOSCA REF.: CORAL OU SIMILAR	114,30 m²
▲	ACABAMENTO DE PAREDE EM PINTURA MARROM REF.: CAMURÇA, CORAL OU SIMILAR	152,06 m²
▲	REVESTIMENTO PAREDE 32x80 REF.: ORIGINAL BIANCO/BIANCOGGES OU SIMILAR	19,17 m²

TABELA DE ACABAMENTOS - TETO		
CÓD.	DESCRIÇÃO	ÁREA
1	FORRO EM GESSO ACARTONADO COM ACABAMENTO EM TINTA FOSCA CORAL NA COR BRANCO	108,95 m²

NEVE OU SIMILAR		100,00 m
TABELA DE ACABAMENTOS - RODAPÉ		
CÓD.	DESCRIÇÃO	ÁREA
1	RODAPÉ H=10CM EM PORCELANATO IDEM ESPECIFICAÇÃO DO PISO	2758,00 m²

TABELA DE ACABAMENTOS - GRANITO		ÁREA
CÓD.	DESCRIÇÃO	
C	CHAPIM EM GRANITO PRETO SÃO GABRIEL	3,84 m²

S	SOLEIRA EM GRANITO PRETO SÃO GABRIEL	2,01 m²
---	--------------------------------------	---------

QUADRO DE ESQUADRIAS - PORTAS							
COD.	DESCRIÇÃO	LOCAL	LARG.	ALT.	LARG. (ORSO)	ALT. (ORSO)	QNTD.
P01	PORTA DE GIRO EM VEIN DE ALUMÍNIO	CÓPIA E VENTILADA 1 FOLHA	80	210	87	211	3
P02	PORTA DE GIRO EM VENEZIANA DE ALUMÍNIO 1	W. PNE.	80	216	87	211	2
P03	PORTA DE GIRO EM VEIN DE ALUM. 1 FOLHA PARA BOX DE BANHEIRO	CABINES VESTIÁRIOS	70	180	77	183,5	9
P04	PORTA DE GIRO EM VEIN DE ALUM. 1 FOLHA	ÁREAS TÉCNICAS	70	180	77	211	2
P05	PORTA DE GIRO EM GRADIL 2 FOLHAS	MURTO FACHADA	300	225			2
P06	PORTA DE GIRO EM GRADIL 2 FOLHAS	ADMD ECHADA	305	225			2
PV1	PORTA DE GIRO EM VIDRO 1 FOLHA ANEXADA	ACAO 181	90	210	181	220	1

QUADRO DE ESQUADRIAS - JANELAS						
COD.	DESCRIÇÃO	LOCALIZAÇÃO	LARG.	ALT.	QNTD.	PEITORIL
J01	JANELA MAXIMAR 1 FOLHA ALUMÍNIO E VIDRO COM GRADE	WC PNE	90 cm	50 cm	2	180 cm
J02	JANELA MAXIMAR 1 FOLHA ALUMÍNIO E VIDRO COM GRADE	VESTIÁRIOS	90 cm	60 cm	4	170 cm
J03	JANELA DE CORRER 2 FOLHAS ALUMÍNIO E VIDRO COM GRADE	ADM E RECEPCÃO	130 cm	120 cm	3	110 cm
J04	JANELA DE CORRER 2 FOLHAS ALUMÍNIO E VIDRO COM GRADE	COPA	130 cm	120 cm	1	110 cm


QUADRO DE ESQUADRIAS - ESQUADRIAS DIVERSAS			
CÓD.	DESCRIÇÃO	ALT.	COMP.
G1	GRADIL BELGO SECURIFOR PAINEL 200X229CM NA COR BRANCA MALHA (LxH) 10x1,27mm; FIO Ø4,30mm 2 CURVATURAS EM "V" OU SIMILAR	200 cm	13978,6 cm
G2	GUARDA CORPO EM AÇO INÓX COM PEITORIL EM MADEIRA	110 cm	5806,1 cm
G3	CORRIMÃO DUPLO EM AÇO INOX CONFORME NBR 9050	92 cm	1262,3 cm

TABELA QUANTITATIVA - VEDAÇÕES		ÁREA
DESCRIÇÃO		
VEDAÇÃO EM BLOCO DE CONCRETO NÃO ESTRUTURAL 9cm		9,77 m²
VEDAÇÃO EM BLOCO DE CONCRETO NÃO ESTRUTURAL 14cm		197,83 m²
VEDAÇÃO EM BLOCO DE CONCRETO NÃO ESTRUTURAL 19cm30cm (MURO PARA ALAMBRADO)		41,81 m²
VEDAÇÃO EM DRYWALL COM 1/4 GUIA 8,14 x 1 CHAPA 1/2 125cm x 605cm		108m²
LONA TENSIONADA NA COR: WHITE (0202-0122)-REF. SERGE FERRARI, SOLTIS PROF 502 OU SIMILAR		108m²
LONA TENSIONADA NA COR: ORANGE (0202-0204)-REF. SERGE FERRARI, SOLTIS PROF 502 OU SIMILAR		108m²

Journal of Management Education 35(1)	Page 10
---------------------------------------	---------

21/11/2023	02	REVISÃO DE TABELAS E REPRESENTAÇÃO GRÁFICA	AGUARDANDO ANÁLISE
16/11/2023	01	AJUSTES DE ESPECIF. ITENS E MATERIAIS, ACRESCIMO DE ALÇAPÃO	AGUARDANDO ANÁLISE
31/10/2023	00	EMIÇÃO INICIAL	AGUARDANDO ANÁLISE
DATA	Nº	DESCRIÇÃO	SITUAÇÃO

PROPOSTA Nº	GUARDERIA NÁUTICA		
OBJETO	PROJETO EXECUTIVO		
DESCRIÇÃO	ARQUITETURA		
CLASSIFICAÇÃO DA CONSTRUÇÃO	CONSTRUÇÃO NOVA		
TIPO DE USO	COMERCIAL		
CONTEÚDO DO PLANO	ESCALA 1/25 UNIDADE CENTÍMETROS	REALIZAÇÃO  PREFEITURA DE VITÓRIA 2014-2017	
AUTOR DO PROJETO	PEDRO HENRIQUE ALVES AVENIDA DA FORMIGA Nº 100 NÚMEROS 12/2012/27 FONE (51) 3226-0496 E-MAIL: phalves@vitoria.es.gov.br		
PROPOSTA Nº	P/ NÓS ARQUITECTOS LTDA-ME CNPJ Nº 22.336.608/0001-51		
PROFESSOR	ELABORAÇÃO FRANCISCA VALENTE		
PROPOSTA Nº	COMPRO DO EMPENHO SEDEC-CON-AMQ-CE-0009-002 NÚMERAÇÃO 0009		
PROPOSTA Nº	Prefeitura Municipal de Vitória CNPJ Nº 27.142.050/0001-59 Avenida Brasil, 151 - Enseada do Sítio, Vitória - ES, 29050-435		

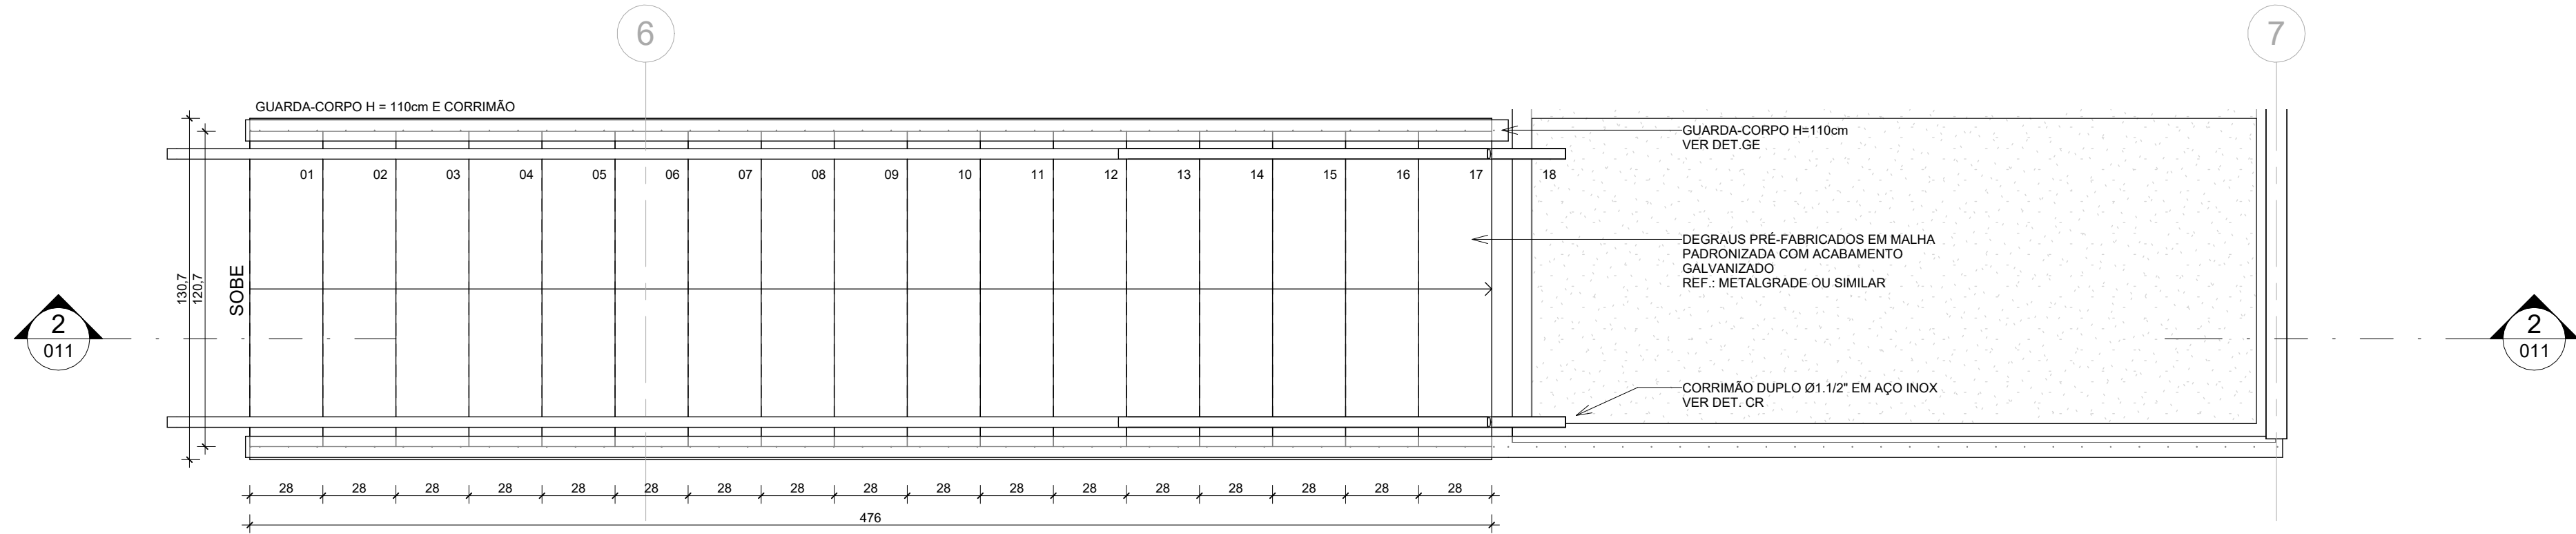


LEGENDA SIMBOLOGIAS		
INDICAÇÃO DE NÍVEL EM PLANTA BAIXA	XXX XXX	NÍVEL DO PISO (CM) ACABADO NÍVEL DO PISO (CM) NO OSSO
INDICAÇÃO DE ELEVACÃO EM CORTE	XX.XX	NÍVEL DO PISO (CM) ACABADO

LEGENDAS	
	PILAR EM ESTRUTURA METÁLICA CONSULTAR PROJETO ESPECÍFICO
	ALVENARIA ESTRUTURAL / PILAR / VIGA EM CONCRETO CONSULTAR PROJETO ESPECÍFICO
	ALVENARIA BLOCO DE CONCRETO 140mm (14X19CM)
	ALVENARIA BLOCO DE CONCRETO 90mm (9X19CM)
	DRYWALL-RU 60,5 mm (CHAPA RESISTENTE A UMIDADE)

1 AMPLIAÇÃO 07 - ESCADA

1 : 20

TABELA DE ACABAMENTOS - PISO			
CÓD.	DESCRIÇÃO		ÁREA
1	PORCELANATO NATURAL, ACABAMENTO ACETINADO 60x60cm, NA COR BRANCA REF. BIANOGGRÉS SENSATION SNOW OU EQUIVALENTE		107,92 m²
2	PISO ANTI-IMPACTO EM MANTA PRÉ FABRICADA ESP. 6MM. REF.: RECOMA - REGUPOL EVER-ROLL OU SIMILAR		167,43 m²
3	PISO INTERTRAVADO TIPO HOLANDÊS COR CINZA CLARO H=8CM		302,91 m²
4	PISO INTERTRAVADO TIPO HOLANDÊS COR TERRACOTA H=8CM		852,16 m²
5	CAMADA DE ÁREIA PARA ÁREA DE LAVAGEM. H=40 CM		101,97 m²
TABELA DE ACABAMENTOS - PAREDE			
CÓD.	DESCRIÇÃO		ÁREA
A	ACABAMENTO DE PAREDE EM PINTURA BRANCA FOSCA REF.: CORAL OU SIMILAR		114,30 m²
Δ	ACABAMENTO DE PAREDE EM PINTURA MARROM REF.: CAMURÇA, CORAL OU SIMILAR		152,06 m²
Δ	REVESTIMENTO PAREDE 32x60 REF.: ORIGINALE BIANCO/BIANCOGRÉS OU SIMILAR		191,17 m²
TABELA DE ACABAMENTOS - TETO			
CÓD.	DESCRIÇÃO		ÁREA
1	FORRO EM GESSO ACATONADO COM ACABAMENTO EM TINTA FOSCA CORAL NA COR BRANCO NEVE OU SIMILAR		108,95 m²
TABELA DE ACABAMENTOS - RODAPÉ			
CÓD.	DESCRIÇÃO	COMP.	ÁREA
◇	RODAPÉ H=10CM EM PORCELANATO IDEM ESPECIFICAÇÃO DO PISO	2758 cm	2,71 m²
TABELA DE ACABAMENTOS - GRANITO			
CÓD.	DESCRIÇÃO		ÁREA
C	CHAPIM EM GRANITO PRETO SÃO GABRIEL		3,84 m²
S	SOLEIRA EM GRANITO PRETO SÃO GABRIEL		2,01 m²

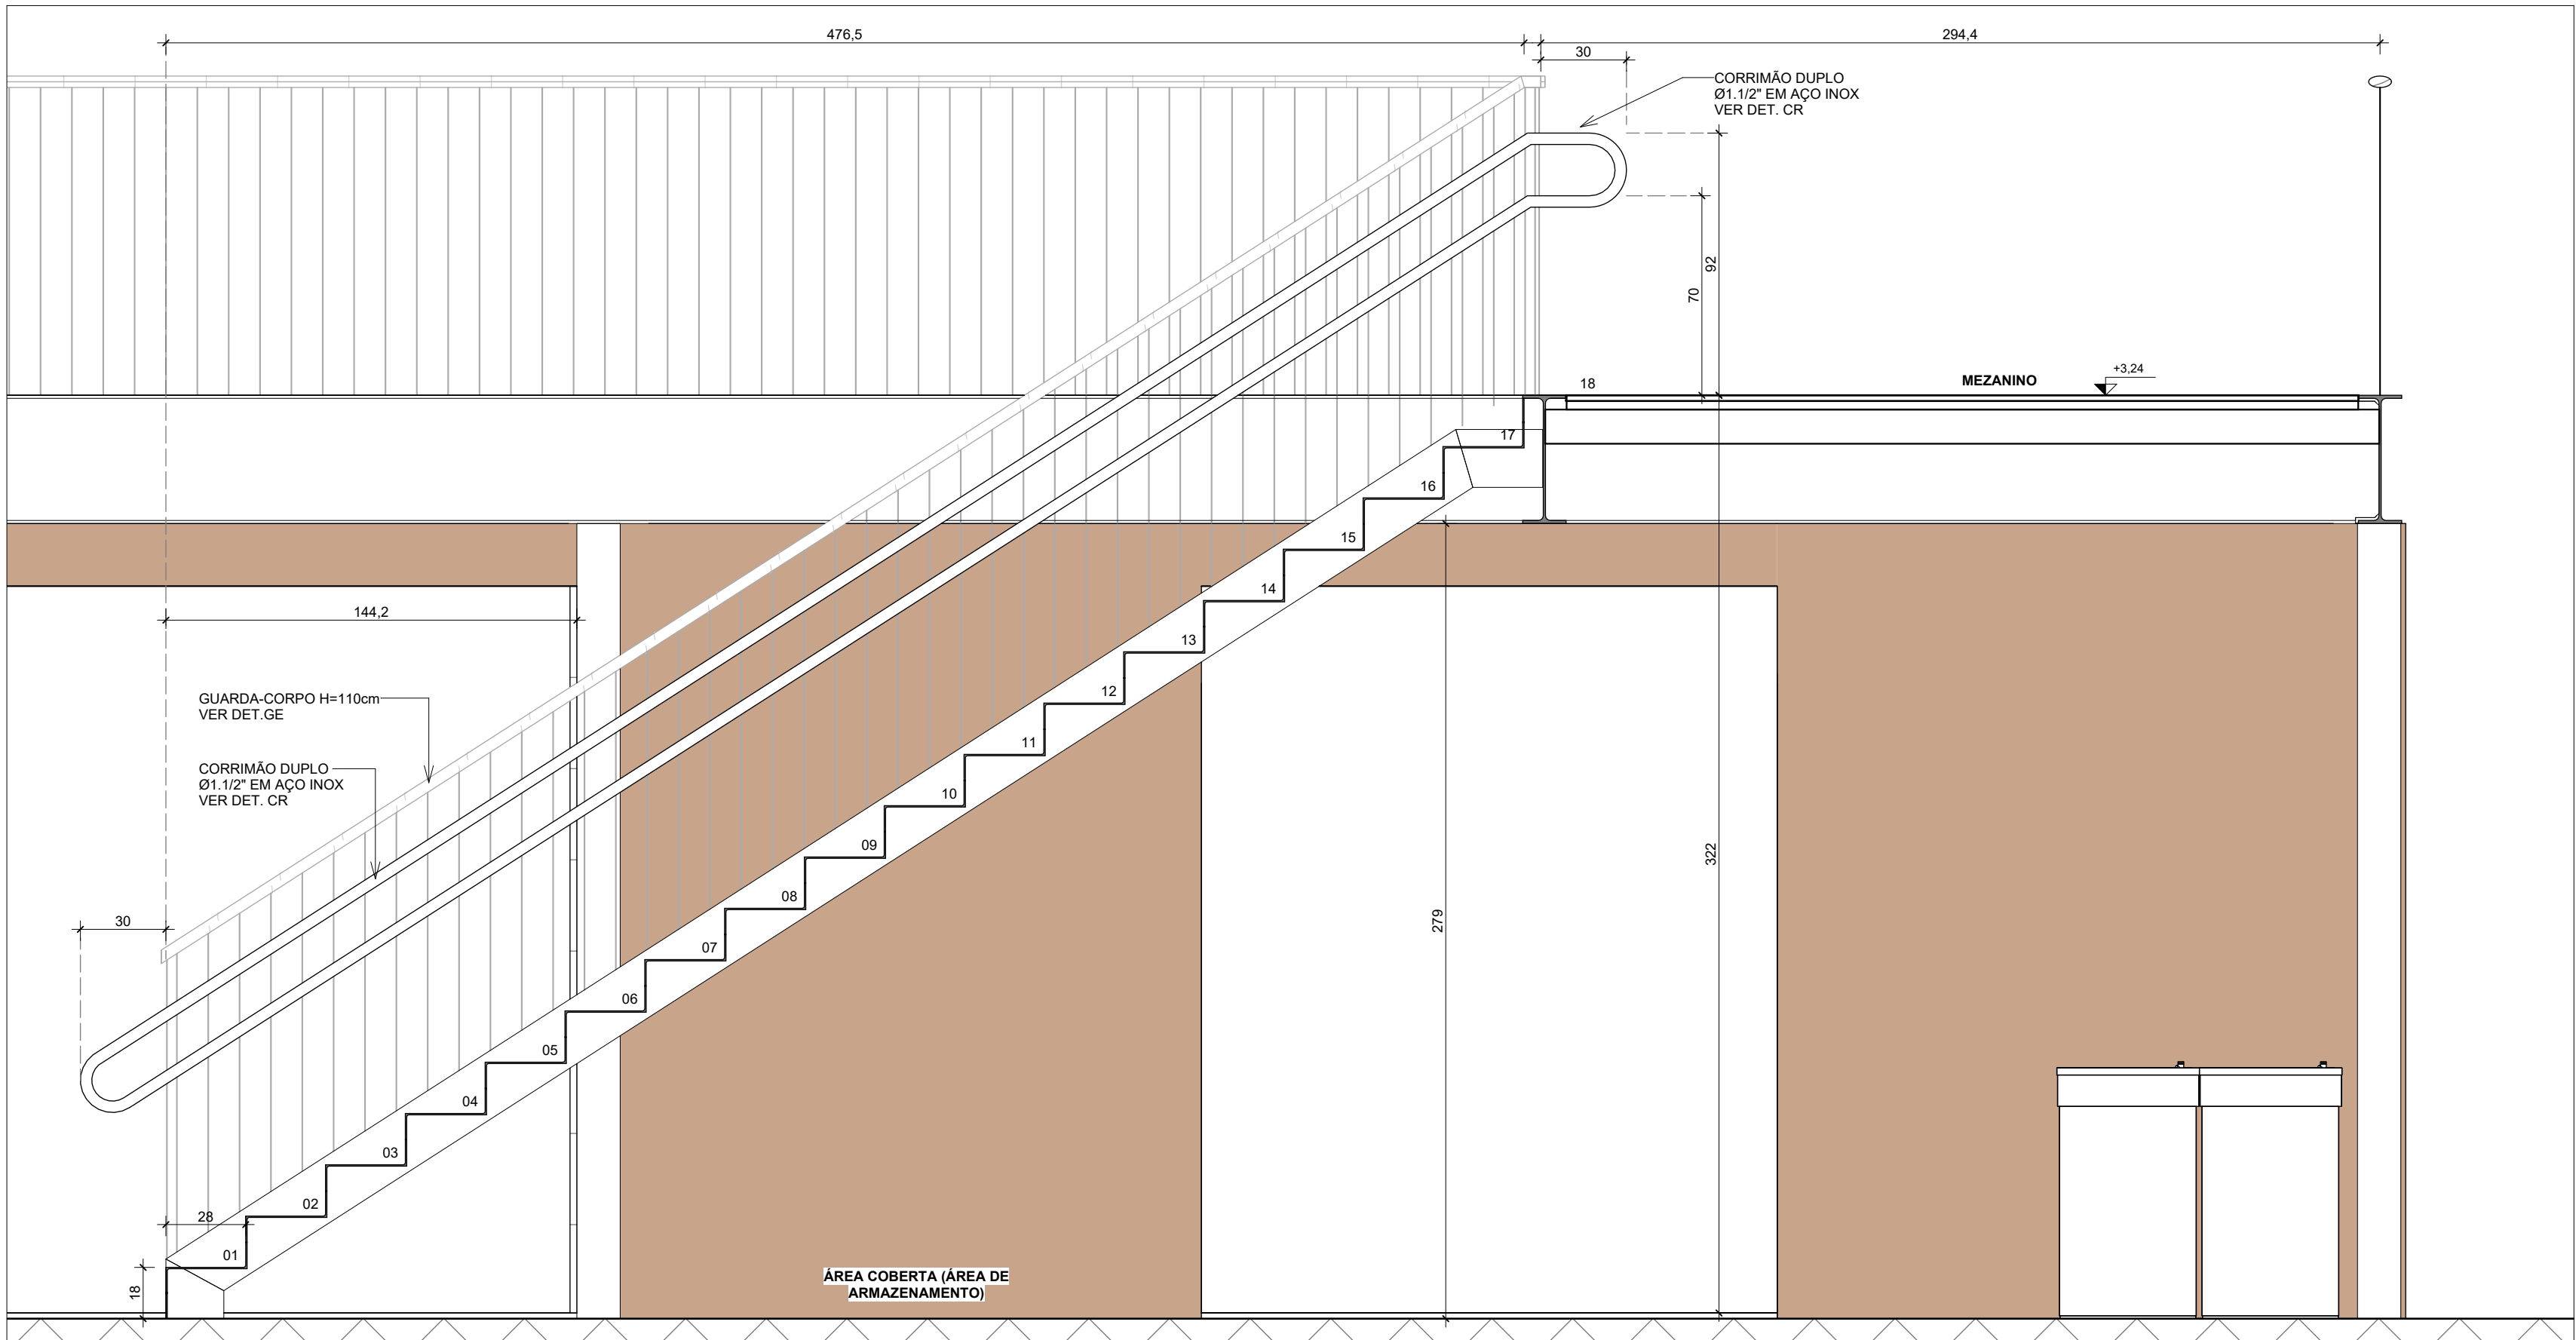


2 CORTE - ESCADA


1 : 20

QUADRO DE ESQUADRIAS - PORTAS							
CÓD.	DESCRIÇÃO	LOCAL	LARG.	ALT.	LARG. (OSSO)	ALT (OSSO)	QNTD.
P01	PORTA DE GIRO EM VEN. DE ALUMÍNIO VENTILADA 1 FOLHA	COPA E VESTIÁRIOS	80 cm	210 cm	87 cm	211 cm	3
P02	PORTA DE GIRO EM VENEZIANA DE ALUMÍNIO 1 FOLHA	WC PNE	80 cm	216 cm	87 cm	221 cm	2
P03	PORTA DE GIRO EM VEN. DE ALUM. 1 FOLHA PARA BOX DE BANHEIRO	CABINES VESTIÁRIOS	70 cm	180 cm	77 cm	183,5 cm	9
P04	PORTA DE GIRO EM VEN. DE ALUM. 1 FOLHA	ÁREAS TÉCNICAS	70 cm	210 cm	77 cm	211 cm	2
PT1	PORTÃO DE GIRO EM GRADIL 2 FOLHAS	MURO FACHADA	300 cm	225 cm			2
PT2	PORTÃO DE GIRO EM GRADIL 2 FOLHAS	MURO FACHADA	325 cm	225 cm			2
PV1	PORTA DE GIRO EM VIDRO 1 FOLHA ANEXADA EM CURTINA DE VIDRO	ADM E RECEPÇÃO	90 cm	210 cm	181 cm	220 cm	1
QUADRO DE ESQUADRIAS - JANELAS							
CÓD.	DESCRIÇÃO	LOCALIZAÇÃO	LARG.	ALT.	QNTD.	PEITORIL	
J01	JANELA MAXIM-AR 1 FOLHA ALUMÍNIO E VIDRO	WC PNE	90 cm	50 cm	2	180 cm	
J02	JANELA MAXIM-AR 1 FOLHA ALUMÍNIO E VIDRO COM GRADE	VESTIÁRIOS	90 cm	60 cm	4	170 cm	
J03	JANELA DE CORRER 2 FOLHAS ALUMÍNIO E VIDRO	ADM E RECEPÇÃO	130 cm	120 cm	3	110 cm	
J04	JANELA DE CORRER 2 FOLHAS ALUMÍNIO E VIDRO COM GRADE	COPA	130 cm	120 cm	1	110 cm	
QUADRO DE ESQUADRIAS - ESQUADRIAS DIVERSAS							
CÓD.	DESCRIÇÃO		ALT.	COMP.			
G1	GRADIL BELGO SECURIFOR PAINEL 200X229CM NA COR BRANCA MALHA (LxH) 10x1,27cm; FIO Ø4,30mm 2 CURVATURAS EM "V" OU SIMILAR		200 cm	13978,6 cm			
G2	GUARDA CORPO EM AÇO INOX COM PEITORIL EM MADEIRA		110 cm	5906,1 cm			
G3	CORRIMÃO DUPLO EM AÇO INOX CONFORME NBR 9050		92 cm	1262,3 cm			
TABELA QUANTITATIVA - VEDAÇÕES							
DESCRIÇÃO				ÁREA			
VEDAÇÃO EM BLOCO DE CONCRETO NÃO ESTRUTURAL 9cm				9,77 m²			
VEDAÇÃO EM BLOCO DE CONCRETO NÃO ESTRUTURAL 14cm.				197,83 m²			
VEDAÇÃO EM BLOCO DE CONCRETO NÃO ESTRUTURAL 14cm H=30cm (MURO PARA ALAMBRADO)				41,99 m²			
VEDAÇÃO EM DRYWALL COM 1 GUIA 4,8cm + 1 CHAPA RU 1,25cm+ 6,05cm				18,28 m²			
LONA TENSIONADA NA COR: WHITE (502V2-8102C). REF.: SERGE FERRARI, SOLTIS PROOF 502 OU SIMILAR				108m²			
LONA TENSIONADA NA COR ORANGE (502V2-8204C). REF.: SERGE FERRARI, SOLTIS PROOF 502 OU SIMILAR				108m²			


21/11/2023		00		EMIÇÃO INICIAL		AGUARDANDO REVISÃO	
DATA		Nº		DESCRIÇÃO		SITUAÇÃO	
EMPREENDIMENTO:							
ETAPA DE PROJETO:							
DISCIPLINA:							
CARACTERÍSTICA CONSTRUTIVA:							
TIPO DE USO:							
CONTEÚDO DA FOLHA:							
AMPLIAÇÃO DA ESCADA				ESCALA:		REALIZAÇÃO:	
				1/20		 NÓS ARQUITETURA	
				UNIDADE:			
				CENTÍMETRO			
AUTOR DO PROJETO:							
PEDRO HENRIQUE ALVES NEGREIROS/51235932746				Assinado de forma digital por PEDRO HENRIQUE ALVES NEGREIROS/51235932746 Data: 2023.12.14 15:29:42 -03'00'			
Pedro H. Negreiros CAU: A2264986				P/ NOS ARQUITETOS LTDA-ME CNPJ nº 22.335.648/0001-51			
PROPRIETÁRIO:							
				ELABORAÇÃO: FRANCISCA VALENTINA			
				CÓDIGO DO ARQUIVO: SEDEC-GNM-ARQ-DE-0011-R00			
ENDEREÇO DO EMPREENDIMENTO:							
Av. Américo Bualzi, 1911 - Enseada do Suã, Vitória - ES, 29050-463							
NUMERAÇÃO: 0011							

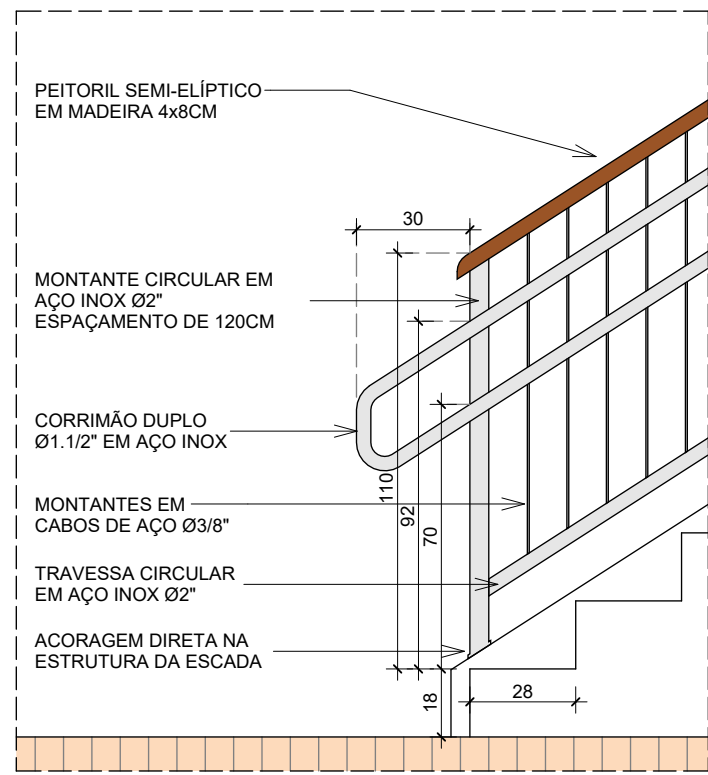


1 DET. GE - GUARDA-CORPO ESCADA
1 : 20

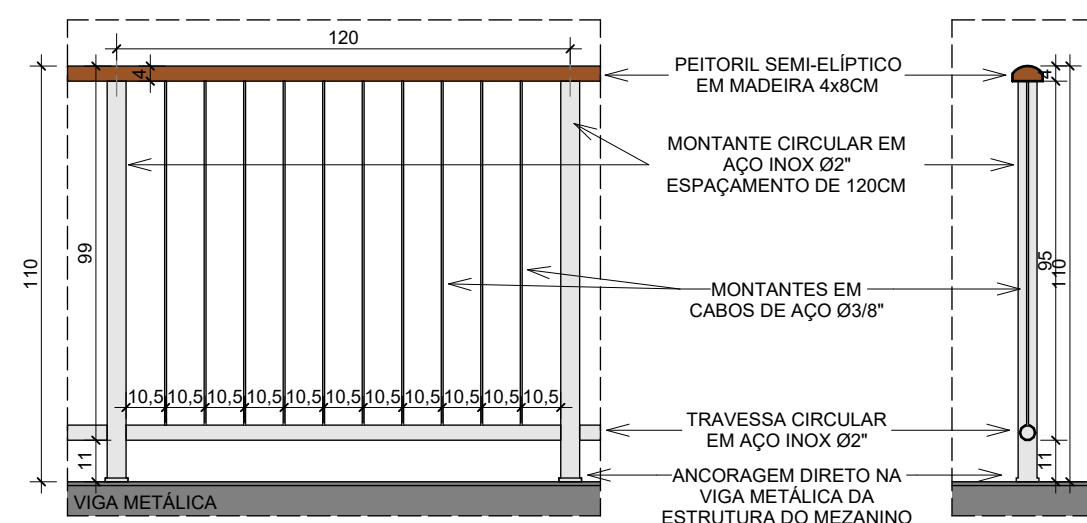



2 DET. GM - GUARDA-CORPO MEZANINO
1 : 20

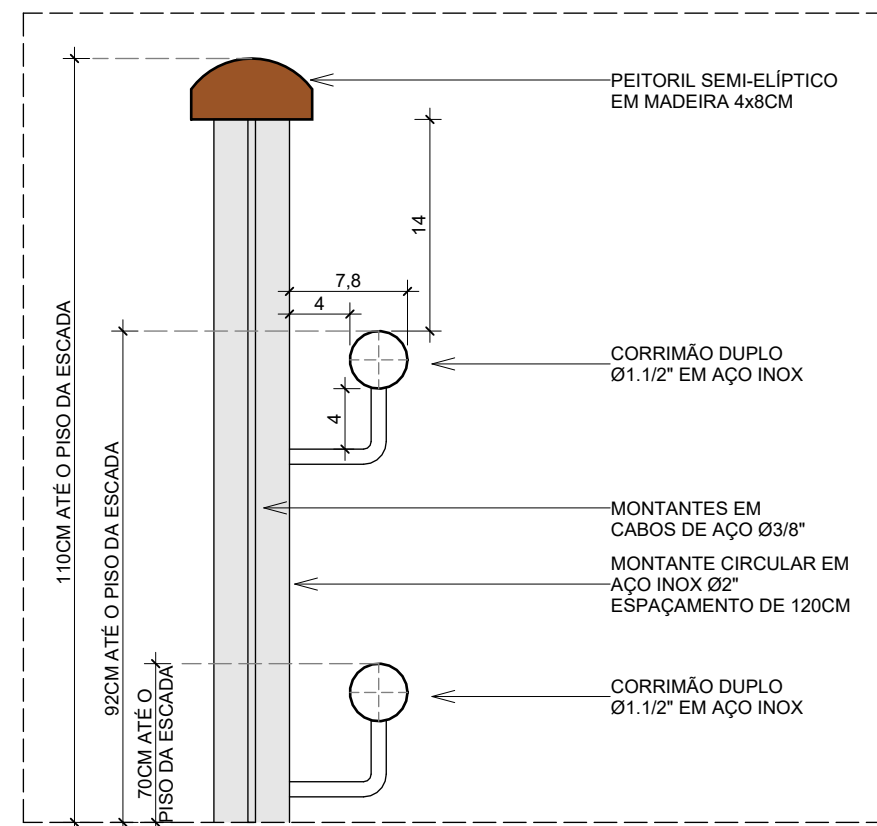



3 DET. CR - CORRIMÃO
1 : 5

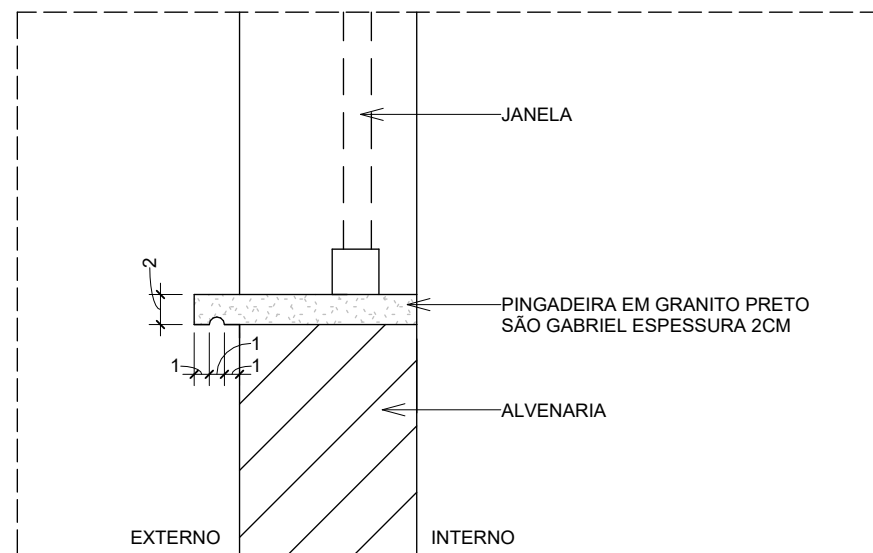



4 DET. PG - PINGADEIRA PEITORIL JANELA
1 : 5

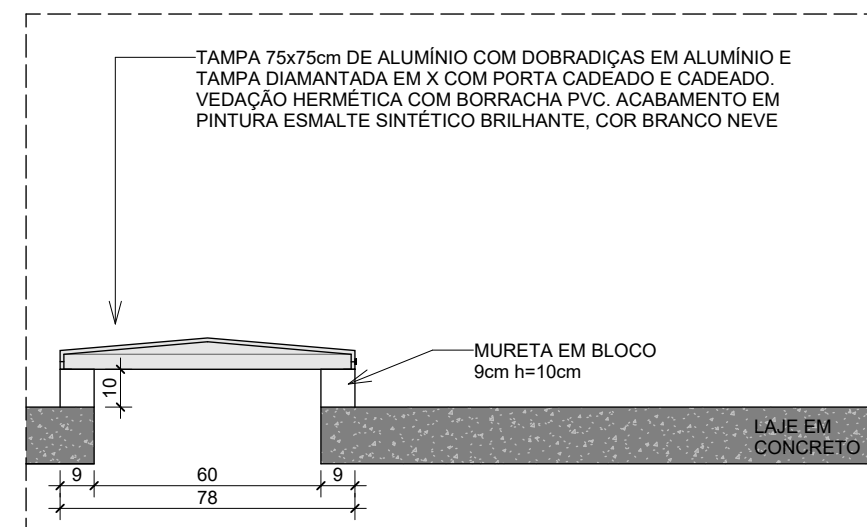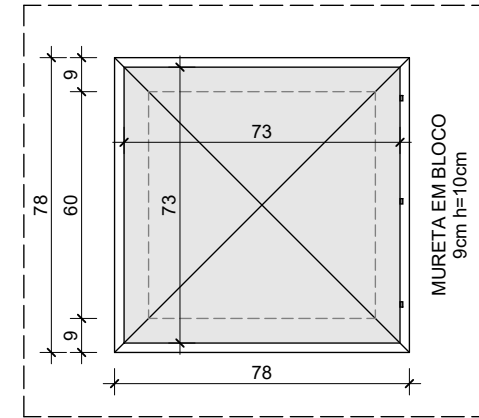


5 DET. ALP - ALÇAPÃO PARA RESERVATÓRIO
1 : 20

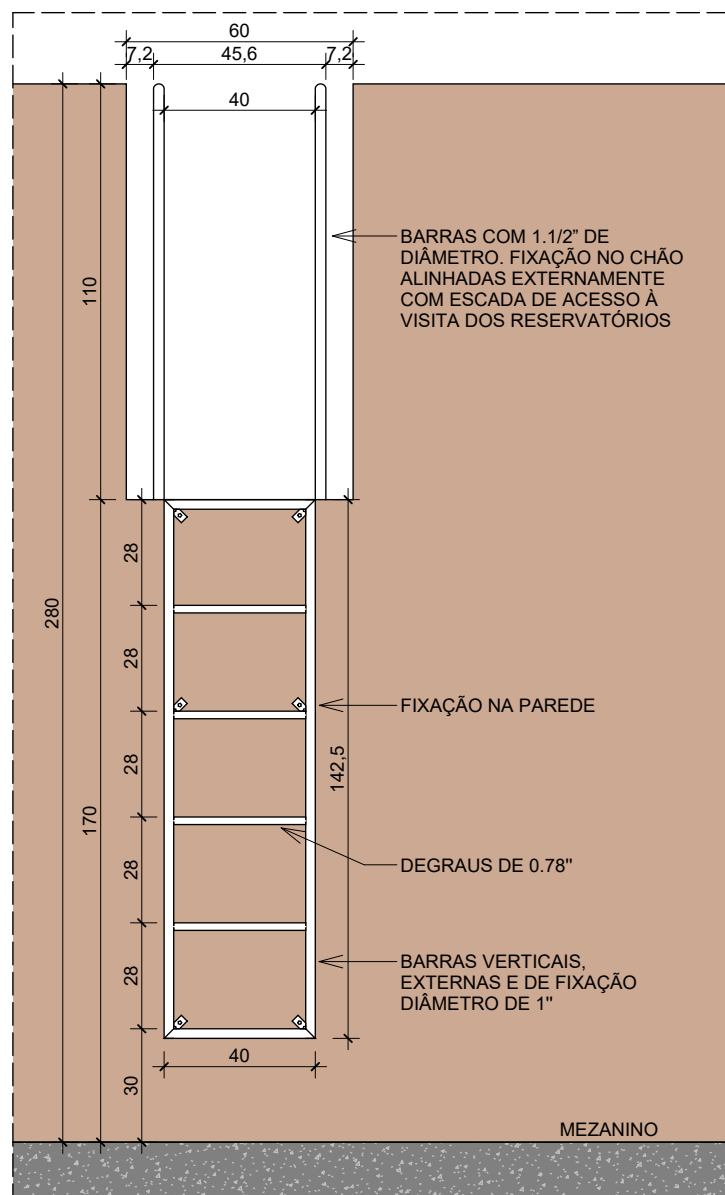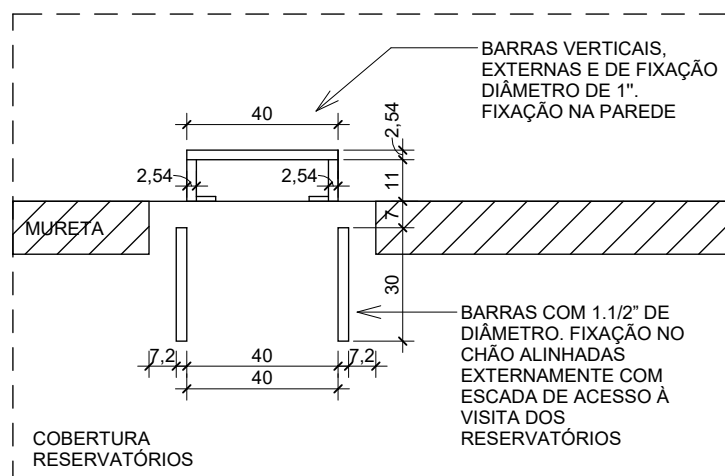


7 DET. EM - ESCADA DE MARINHEIRO
1 : 20

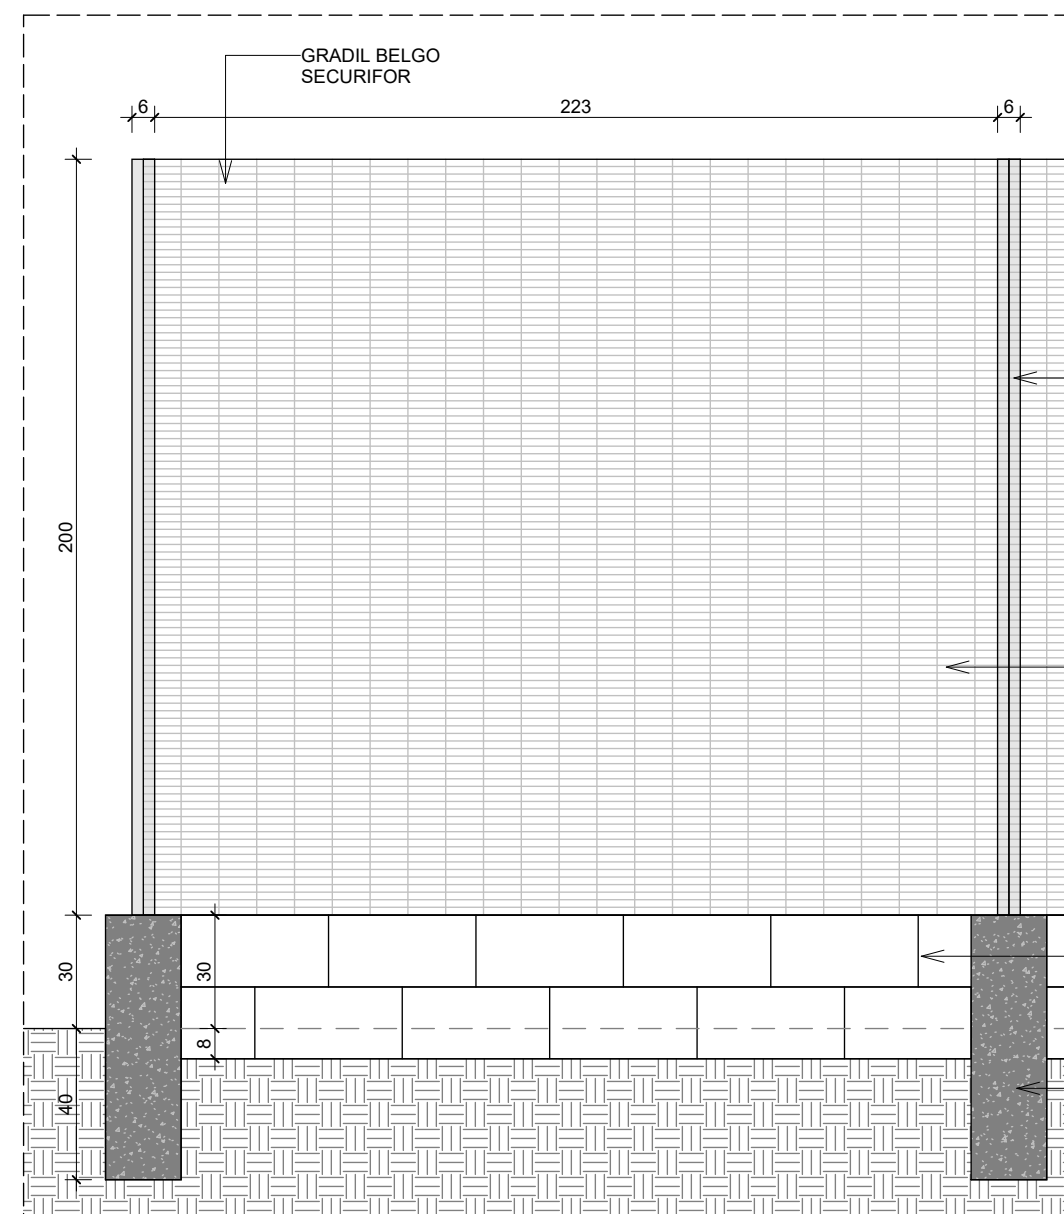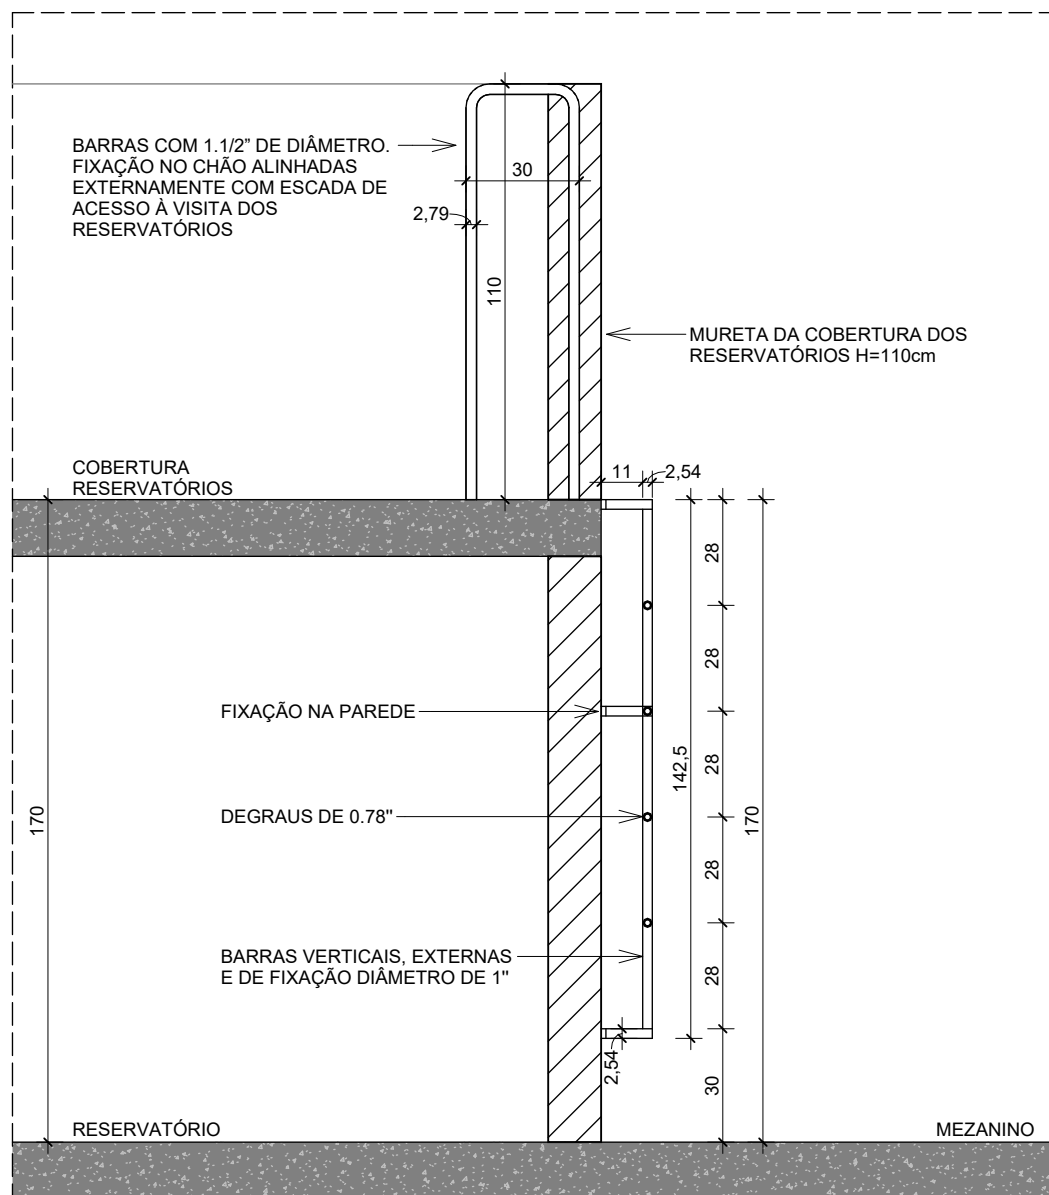

8 DET. GM - MURETA COM GRADIL
1 : 20

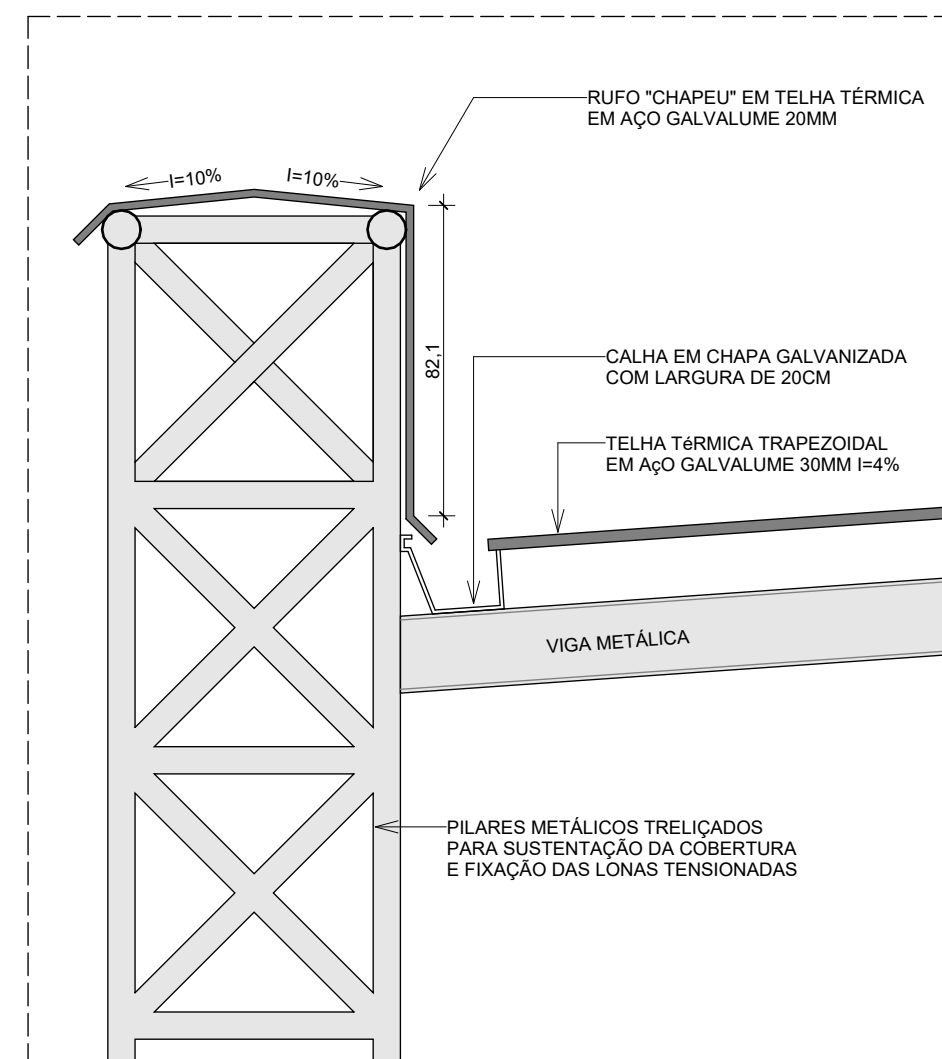

6 DET. RF - RUFO COBERTURA
1 : 20

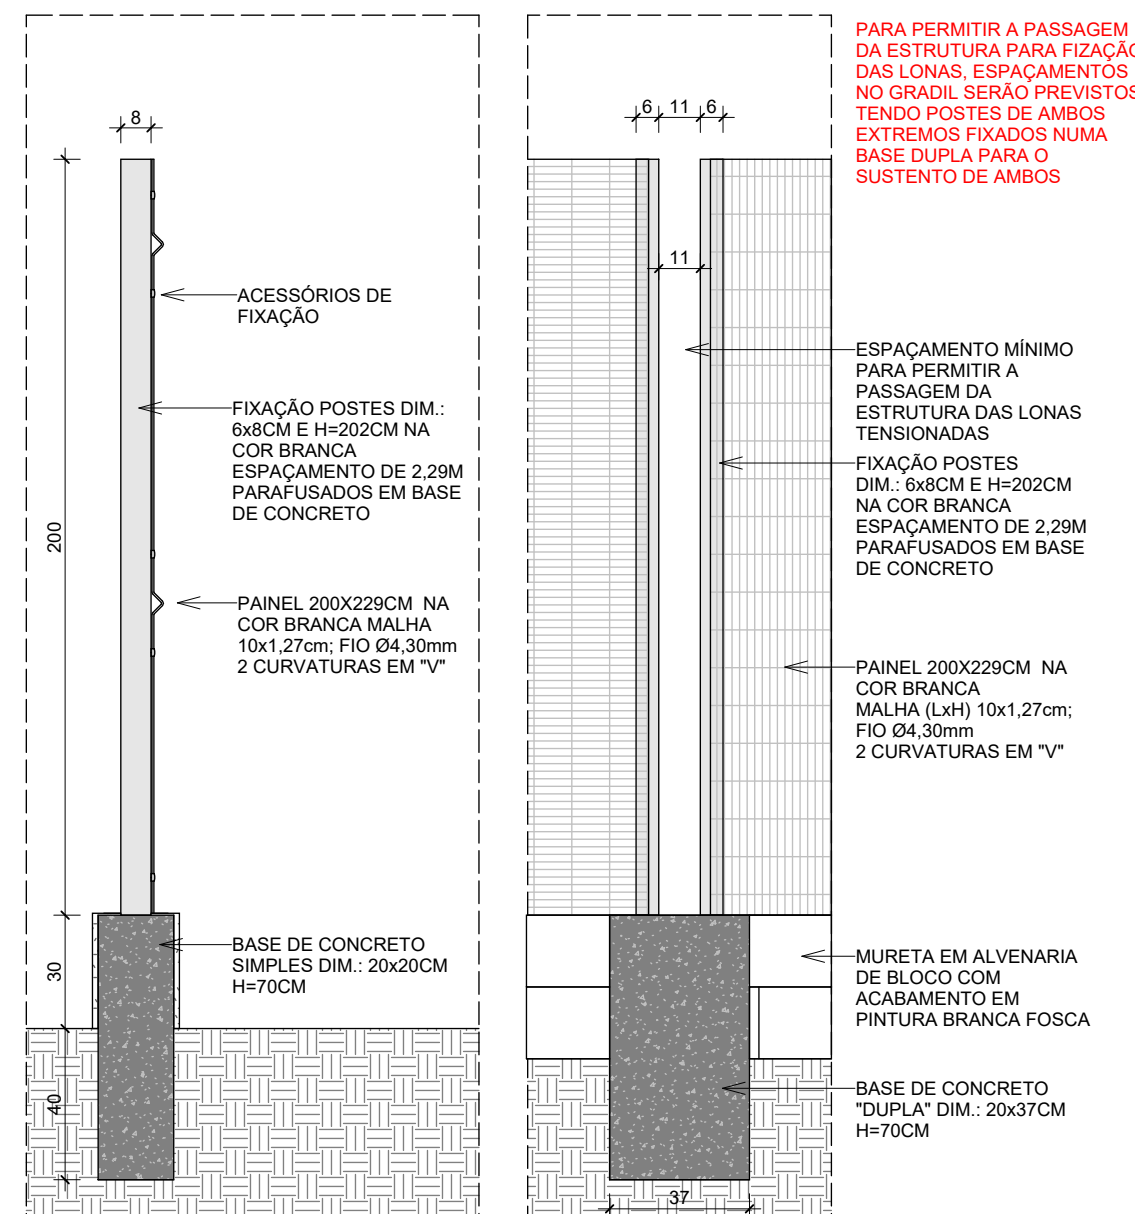

LEGENDA SIMBOLOGIAS		
INDICAÇÃO DE NÍVEL EM PLANTA BAIXA	XXX XXX	NÍVEL DO PISO (CM) ACABADO NÍVEL DO PISO (CM) NO OSSO
INDICAÇÃO DE ELEVÇÃO EM CORTE	XX.XX	NÍVEL DO PISO (CM) ACABADO

TABELA DE ACABAMENTOS - PISO		
CÓD.	DESCRIÇÃO	ÁREA
1	PORCELANATO NATURAL, ACABAMENTO ACETINADO 60x60cm, NA COR BRANCA REF. BIANGOGRES SENSATION SNOW OU EQUIVALENTE	107,92 m²
2	PISO ANTI-IMPACTO EM MANTA PRÉ FABRICADA ESP. 6MM. REF.: RECOMA - REGUPOL EVER-ROLL OU SIMILAR	167,43 m²
3	PISO INTERTRAVADO TIPO HOLANDÊS COR CINZA CLARO H=8CM	302,91 m²
4	PISO INTERTRAVADO TIPO HOLANDÊS COR TERRACOTA H=8CM	852,16 m²
5	CAMADA DE ÁREA PARA ÁREA DE LAVAGEM, H=40 CM	101,97 m²

TABELA DE ACABAMENTOS - PAREDE		
CÓD.	DESCRIÇÃO	ÁREA
1	ACABAMENTO DE PAREDE EM PINTURA BRANCA FOSCA REF.: CORAL OU SIMILAR	114,30 m²
2	ACABAMENTO DE PAREDE EM PINTURA MARROM REF.: CAMURÇA, CORAL OU SIMILAR	152,06 m²
3	REVESTIMENTO PAREDE 32x60 REF.: ORIGINAL BIANCO/BIANCOGRES OU SIMILAR	191,17 m²

TABELA DE ACABAMENTOS - TETO		
CÓD.	DESCRIÇÃO	ÁREA
1	FORRO EM GESSO ACARTONADO COM ACABAMENTO EM TINTA FOSCA CORAL NA COR BRANCO NEVE OU SIMILAR	108,95 m²

TABELA DE ACABAMENTOS - RODAPÉ			
CÓD.	DESCRIÇÃO	COMP.	ÁREA
1	RODAPÉ H=10CM EM PORCELANATO IDEM ESPECIFICAÇÃO DO PISO	2758 cm	2,71 m²

TABELA DE ACABAMENTOS - GRANITO		
CÓD.	DESCRIÇÃO	ÁREA
C	CHAPIM EM GRANITO PRETO SÃO GABRIEL	3,84 m²
S	SOLEIRA EM GRANITO PRETO SÃO GABRIEL	2,01 m²


QUADRO DE ESQUADRIAS - PORTAS							
CÓD.	DESCRIÇÃO	LOCAL	LARG.	ALT.	LARG. (OSSO)	ALT. (OSSO)	QNTD.
P01	PORTA DE GIRO EM VEN. DE ALUMÍNIO VENTILADA 1 FOLHA	COPA E VESTIÁRIOS	80 cm	210 cm	87 cm	211 cm	3
P02	PORTA DE GIRO EM VENEZIANA DE ALUMÍNIO 1 FOLHA	WC PNE	80 cm	216 cm	87 cm	221 cm	2
P03	PORTA DE GIRO EM VEN. DE ALUM. 1 FOLHA PARA BOX DE BANHEIRO	CABINES VESTIÁRIOS	70 cm	180 cm	77 cm	183,5 cm	9
P04	PORTA DE GIRO EM VEN. DE ALUM. 1 FOLHA	ÁREAS TÉCNICAS	70 cm	210 cm	77 cm	211 cm	2
PT1	PORTÃO DE GIRO EM GRADIL 2 FOLHAS	MURO FACHADA	300 cm	225 cm			2
PT2	PORTÃO DE GIRO EM GRADIL 2 FOLHAS	MURO FACHADA	325 cm	225 cm			2
PV1	PORTA DE GIRO EM VIDRO 1 FOLHA ANEXADA EM CURTINA DE VIDRO	RECEPÇÃO	90 cm	210 cm	181 cm	220 cm	1

QUADRO DE ESQUADRIAS - JANELAS						
CÓD.	DESCRIÇÃO	LOCALIZAÇÃO	LARG.	ALT.	QNTD.	PEITORIL
J01	JANELA MAXIM-AR 1 FOLHA ALUMÍNIO E VIDRO	WC PNE	90 cm	50 cm	2	180 cm
J02	JANELA MAXIM-AR 1 FOLHA ALUMÍNIO E VIDRO COM GRADE	VESTIÁRIOS	90 cm	60 cm	4	170 cm
J03	JANELA DE CORRER 2 FOLHAS ALUMÍNIO E VIDRO	ADM E RECEPÇÃO	130 cm	120 cm	3	110 cm
J04	JANELA DE CORRER 2 FOLHAS ALUMÍNIO E VIDRO COM GRADE	COPA	130 cm	120 cm	1	110 cm


QUADRO DE ESQUADRIAS - ESQUADRIAS DIVERSAS			
CÓD.	DESCRIÇÃO	ALT.	COMP.
G1	GRADIL BELGO SECURIFOR PAINEL 200X229CM NA COR BRANCA MALHA (LxH) 10x1,27cm; FIO Ø4,30mm 2 CURVATURAS EM "V" OU SIMILAR	200 cm	13978,6 cm
G2	GUARDA CORPO EM AÇO INOX COM PEITORIL EM MADEIRA	110 cm	5906,1 cm
G3	CORRIMÃO DUPLO EM AÇO INOX CONFORME NBR 9050	92 cm	1262,3 cm

TABELA QUANTITATIVA - VEDAÇÕES		
DESCRIÇÃO	ÁREA	
VEDAÇÃO EM BLOCO DE CONCRETO NÃO ESTRUTURAL 9cm	9,77 m²	
VEDAÇÃO EM BLOCO DE CONCRETO NÃO ESTRUTURAL 14cm	197,83 m²	
VEDAÇÃO EM BLOCO DE CONCRETO NÃO ESTRUTURAL 14cm H=30cm (MURO PARA ALAMBRADO)	41,99 m²	
VEDAÇÃO EM DRYWALL COM 1 GUIA 4,8cm + 1 CHAPA RUJ 1,25cm 6,05cm	18,28 m²	
LONA TENSIONADA NA COR WHITE (502V2-8102C), REF.: SERGE FERRARI, SOLTIS PROOF 502 OU SIMILAR	108m²	
LONA TENSIONADA NA COR ORANGE (502V2-8204C), REF.: SERGE FERRARI, SOLTIS PROOF 502 OU SIMILAR	108m²	


21/11/2023	00	EMIÇÃO INICIAL	AGUARDANDO REVISÃO
DATA	Nº	DESCRIÇÃO	SITUAÇÃO
EMPREENHIMENTO:			
ETAPA DE PROJETO:			
DISCIPLINA:			
CARACTERÍSTICA CONSTRUTIVA:			
TIPO DE LISO:			
CONTEÚDO DA FOLHA:			
CADERNO DE DETALHES		ESCALA:	INDICADO
		UNIDADE:	CENTIMETROS
AUTOR DO PROJETO:		REALIZAÇÃO:	
PEDRO HENRIQUE ALVES NEGREGIOS/12359232746 Cadastrado em 2023/12/14 11:35:02 - 0107		P/ NOS ARQUITETOS LTDA-ME CNPJ nº 22.335.648/0001-51	
PROPRIETÁRIO:		ELABORAÇÃO:	
Prefeitura Municipal de Vitória Av. Américo Bual, 1911 - Enseada do Suã, Vitória - ES, 29050-463		FRANCISCA VALENTINA	
ENDEREÇO DO EMPREENHIMENTO:		CÓDIGO DO ARQUIVO:	
		SEDEC-GNM-ARQ-DE-0013-R00	
		NUMERAÇÃO:	
		0013	

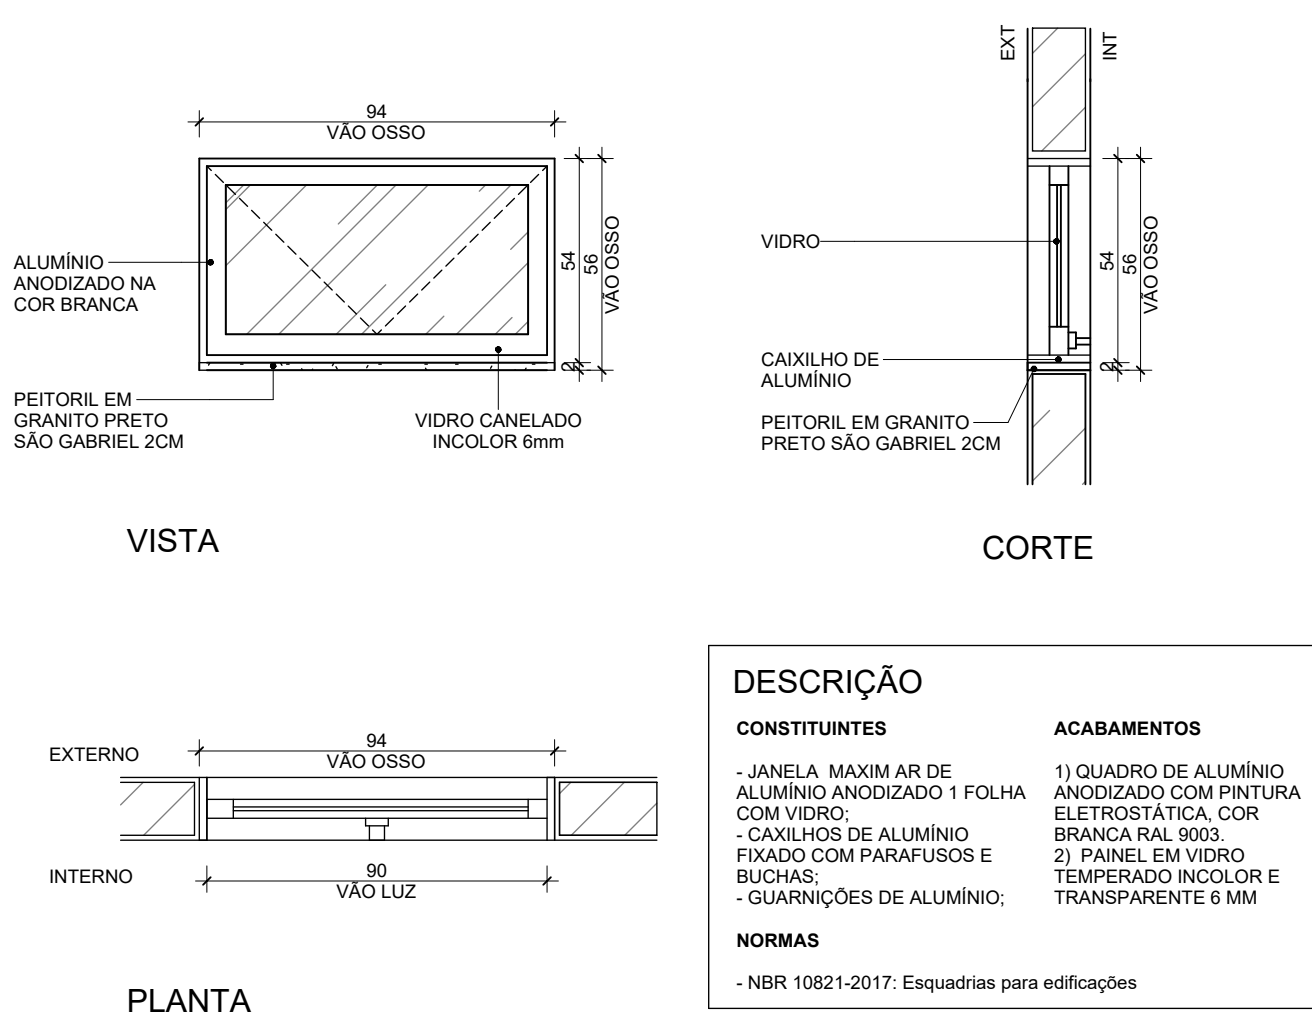


1 DET. J01 - JANELA MAXIM-AR PCD
1 : 20

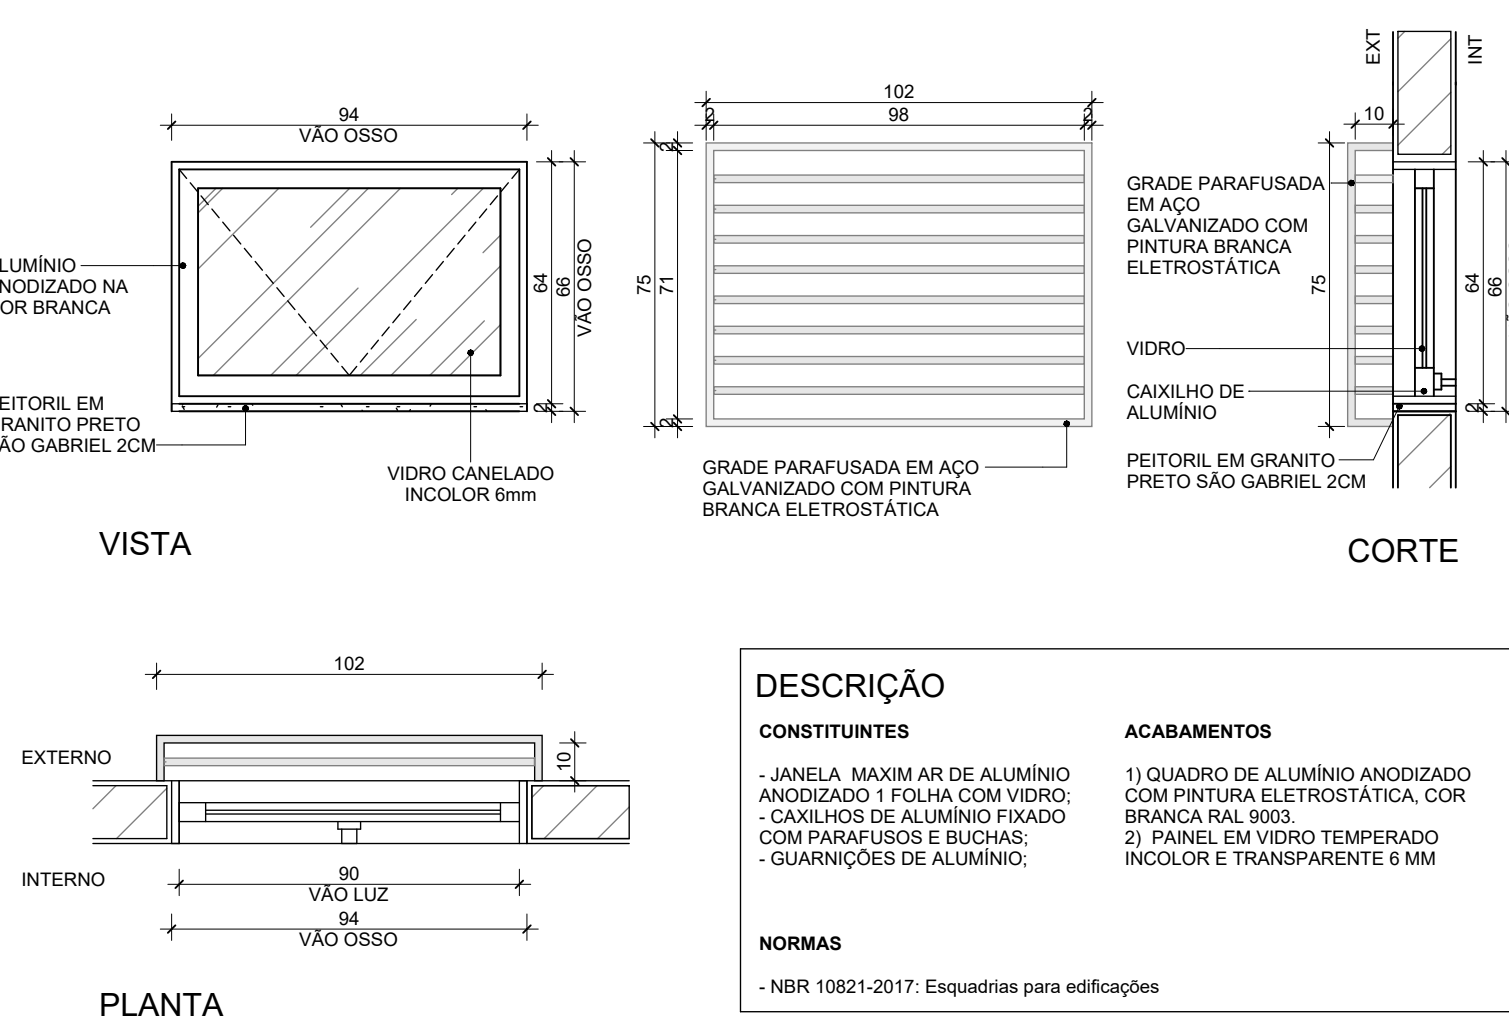


2 DET. J02 - JANELA MAXIM-AR
1 : 20

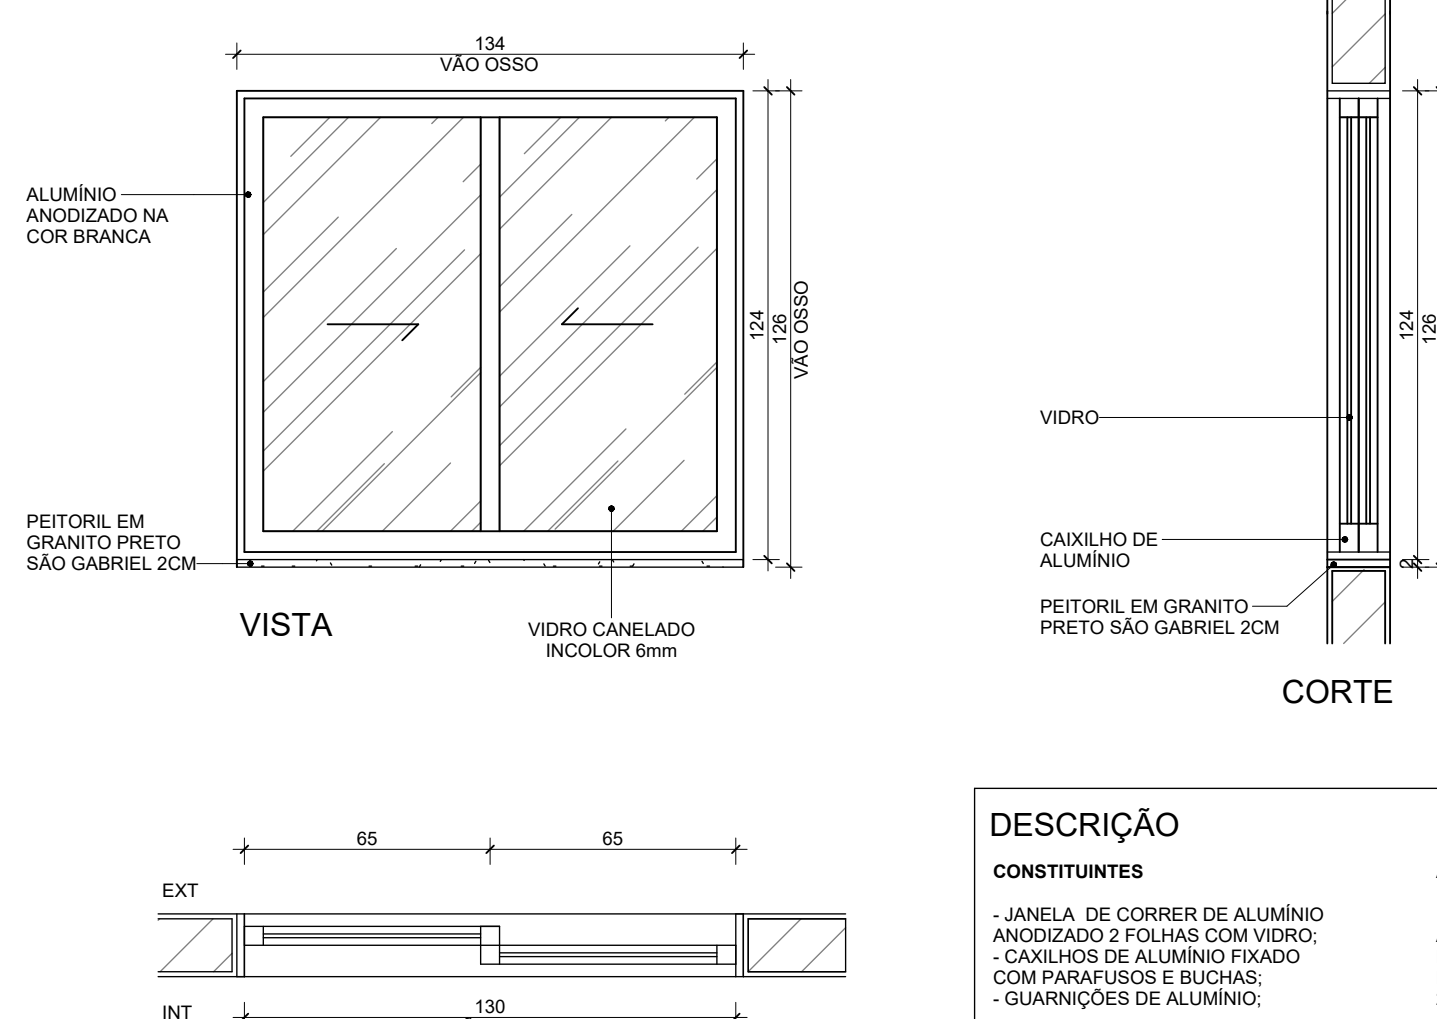


3 DET. J03 - JANELA DE ABRIR 2 FOLHAS
1 : 20

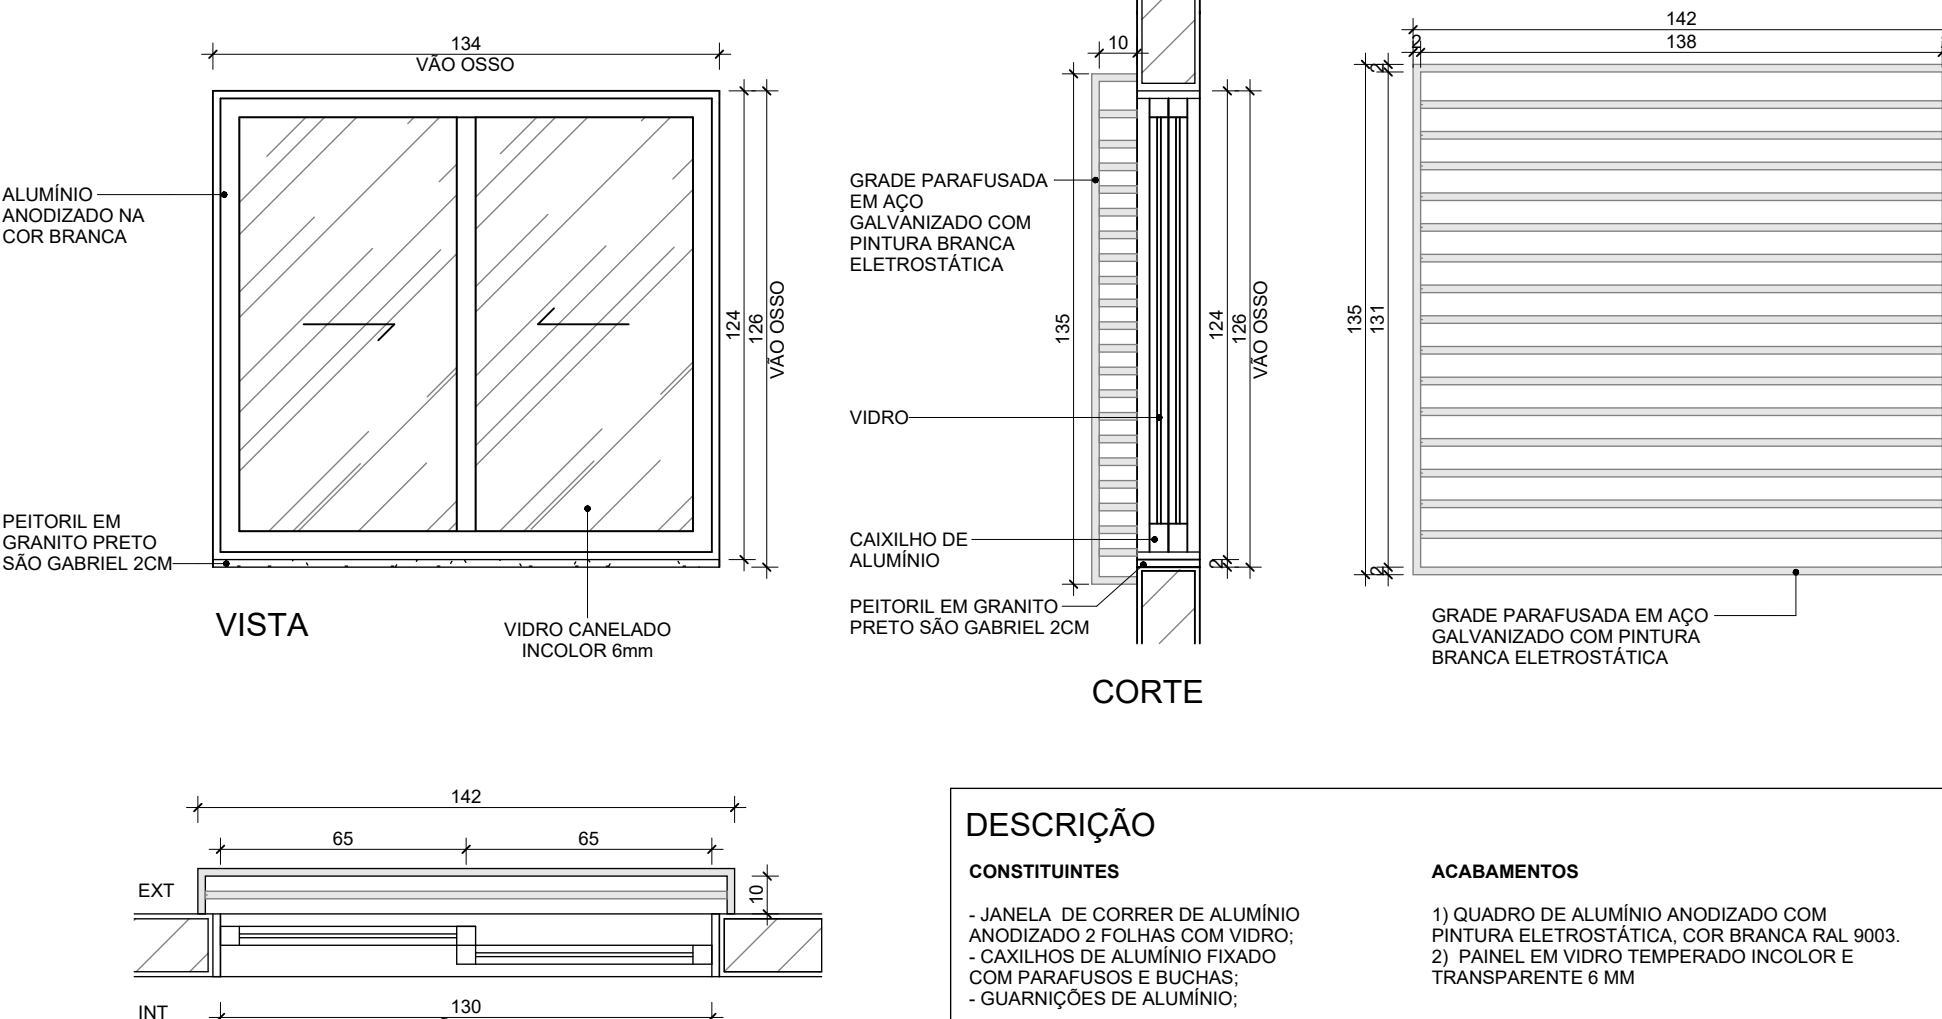


4 DET. J04 - JANELA DE ABRIR 2 FOLHAS COM GRADE
1 : 20

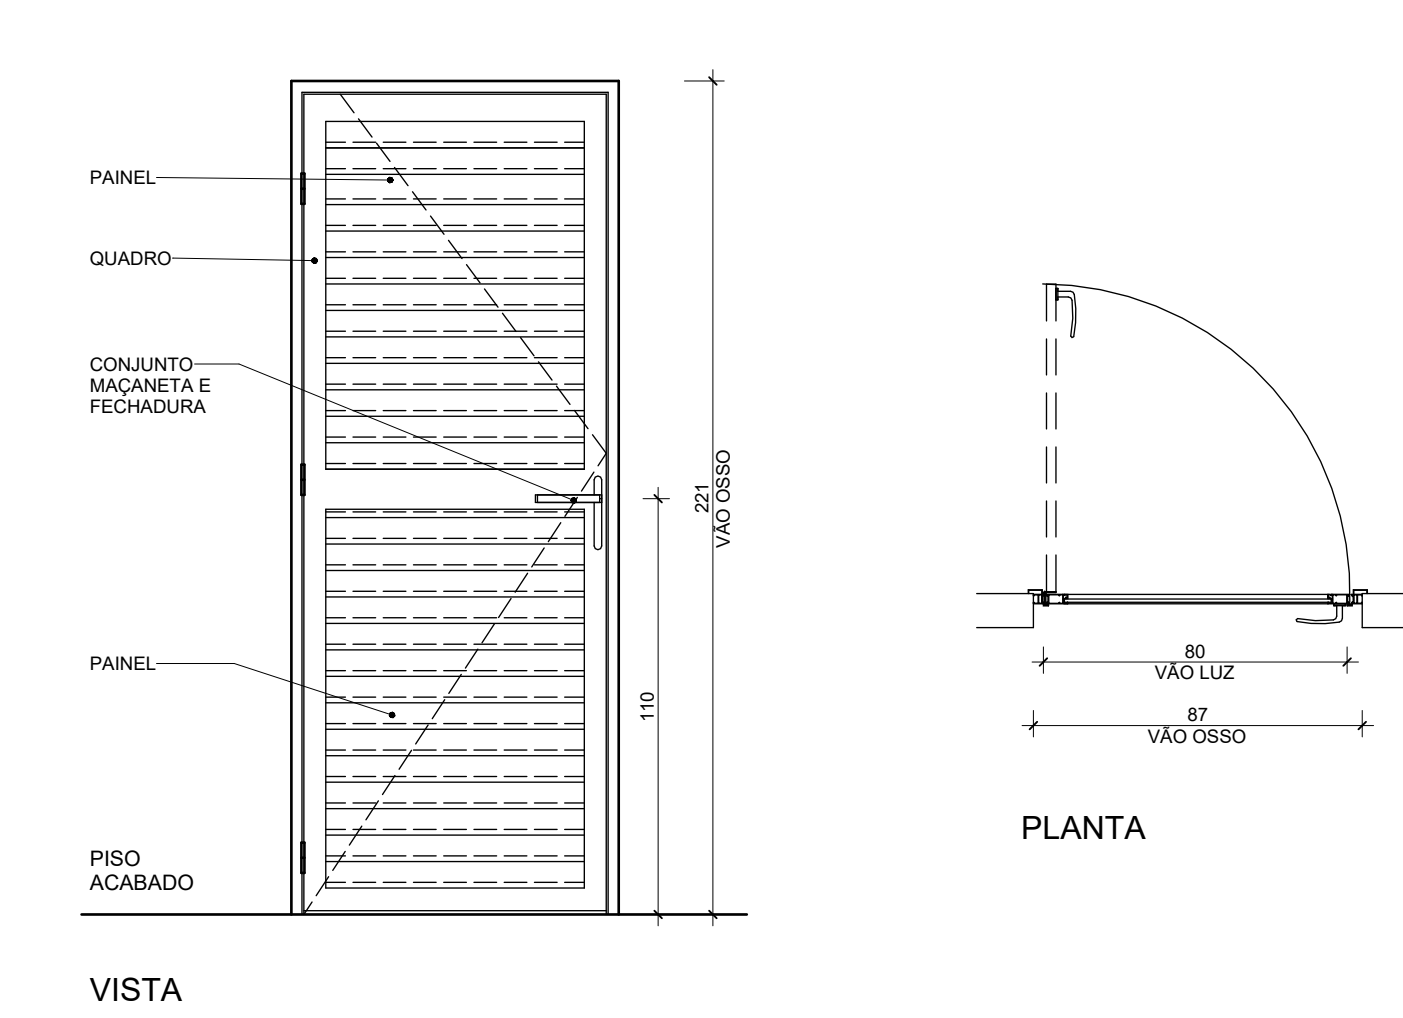


5 DET. P01 - PORTA GIRO VENEZIANA
1 : 20

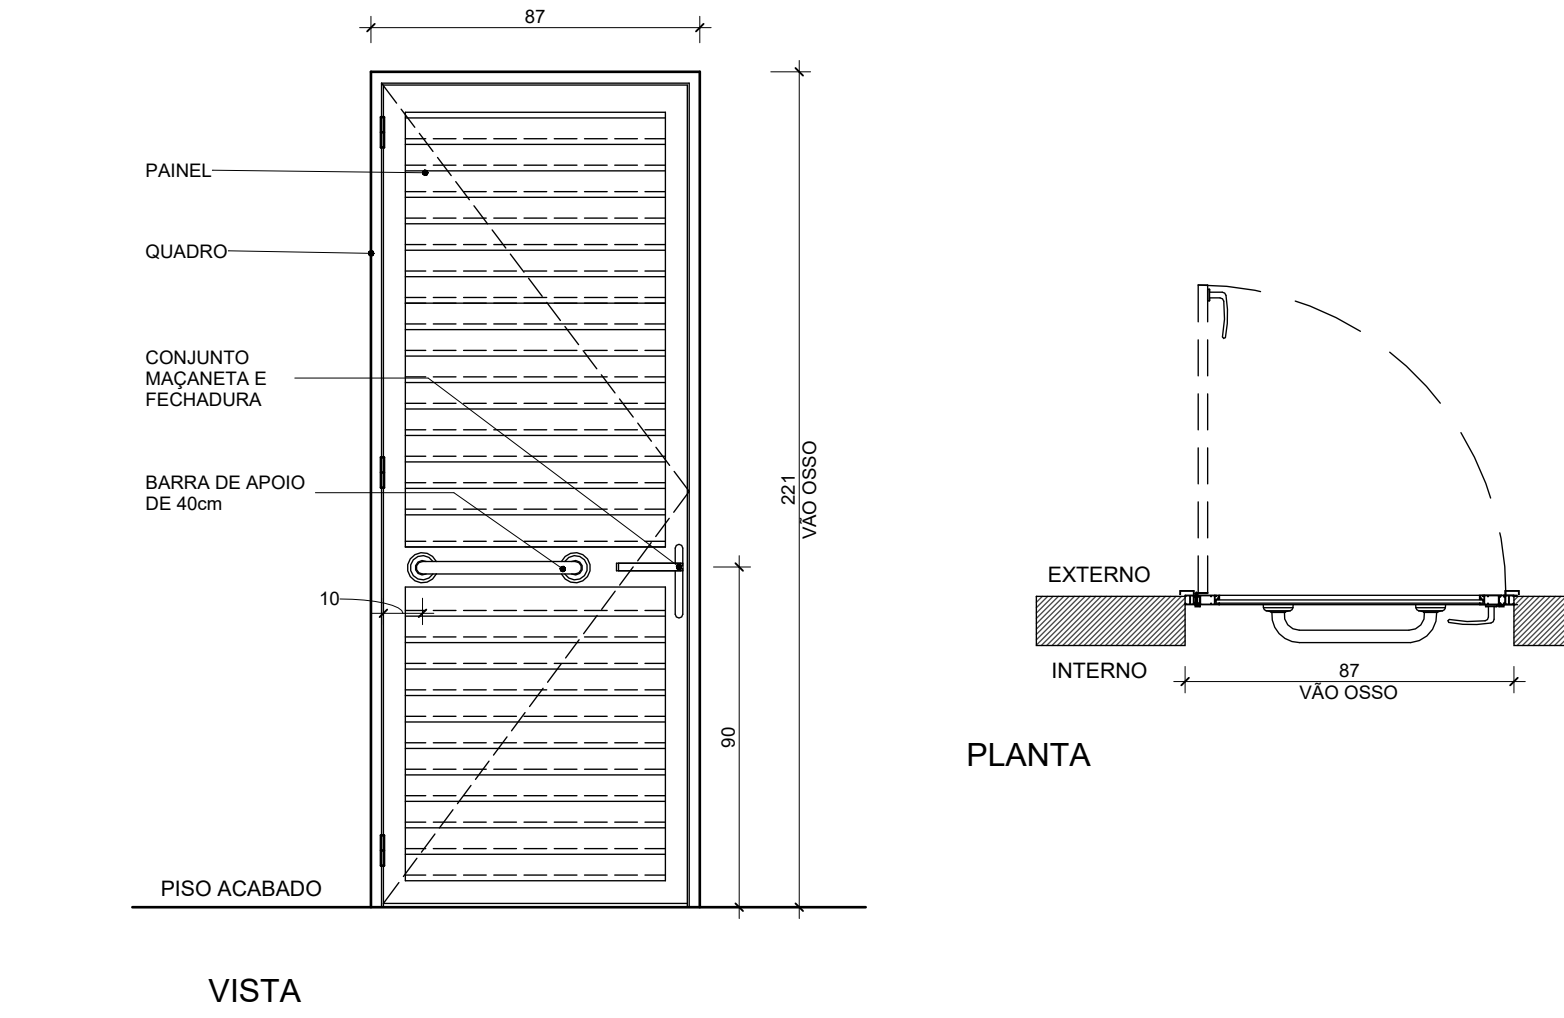


6 DET. P02 - PORTA GIRO COM BARRA
1 : 20

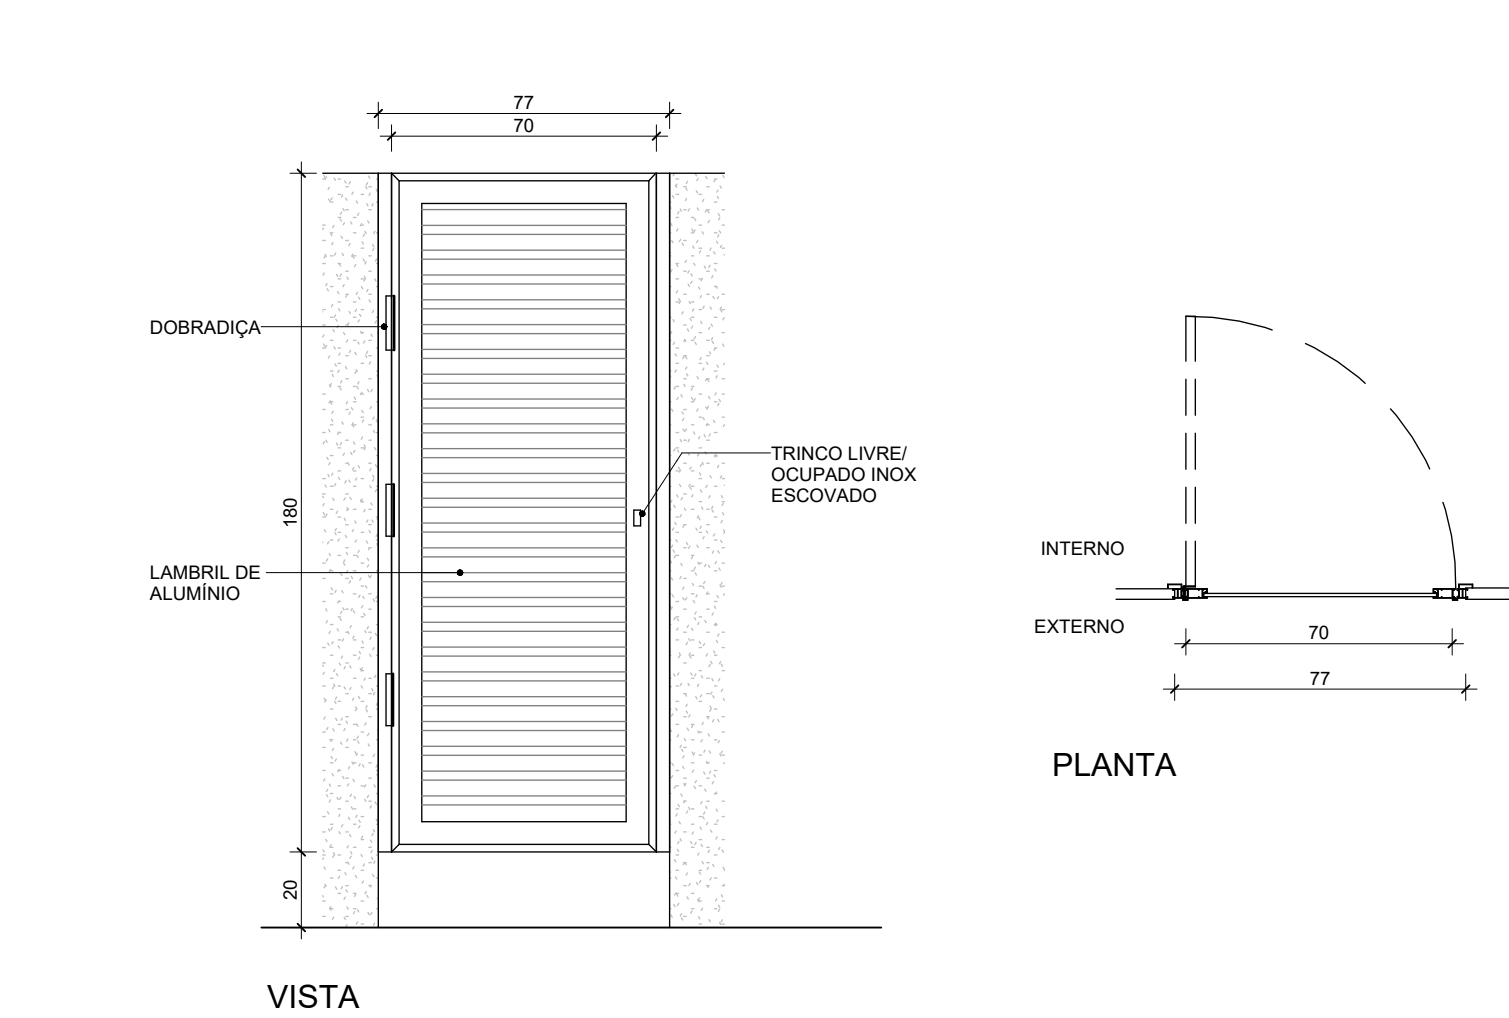


7 DET. P03 - PORTA GIRO VEN BOX
1 : 20

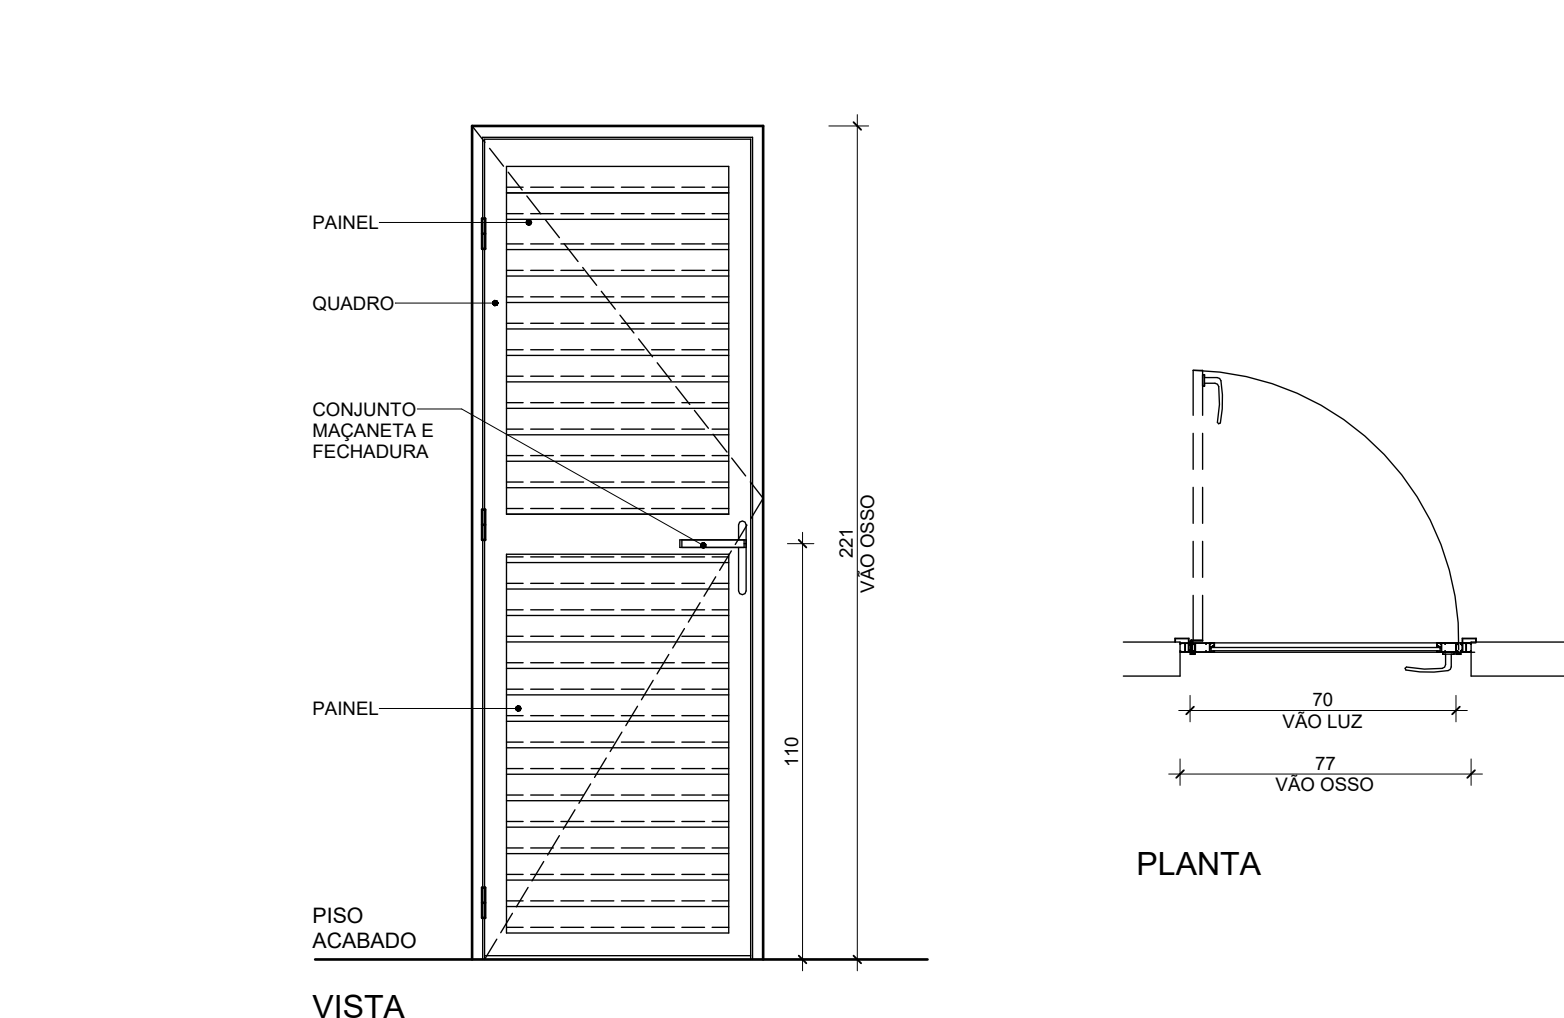


8 DET. P04 - PORTA GIRO VEN Á. TÉCNICA
1 : 20

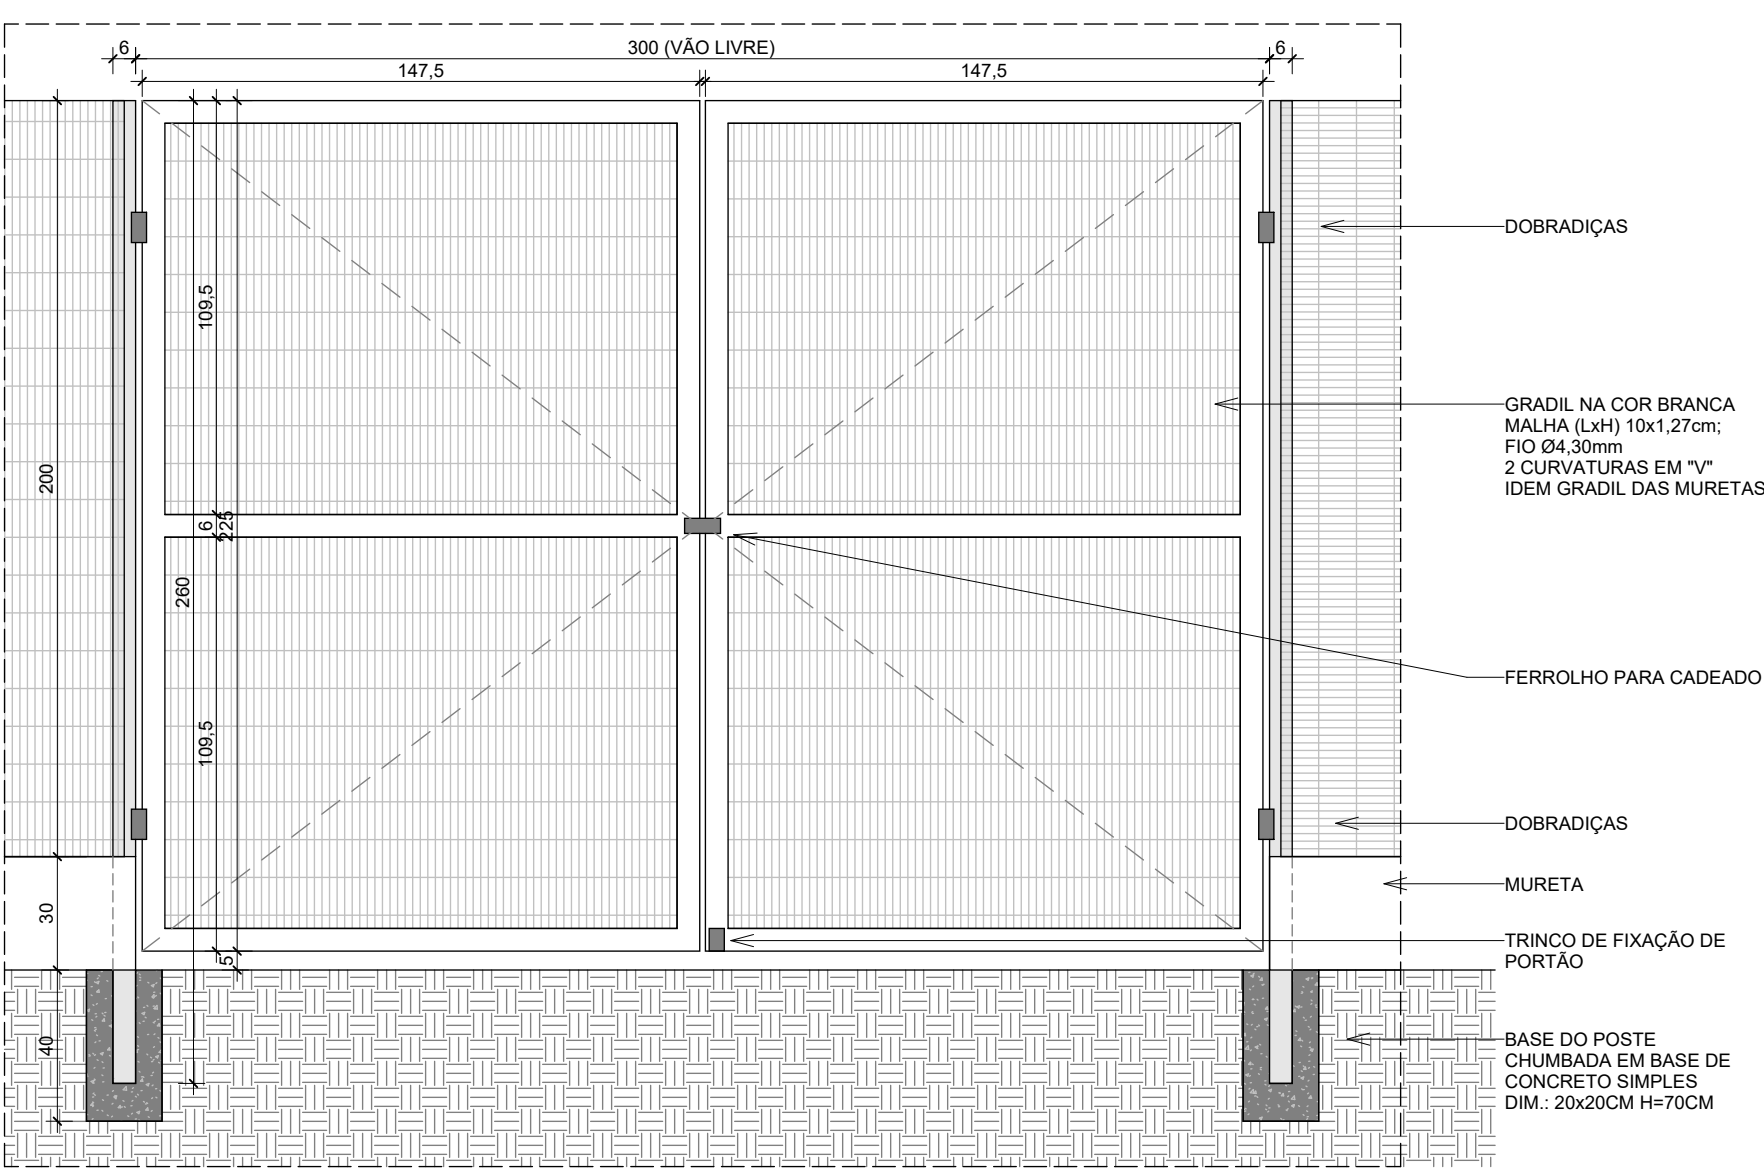

9 DET. PT1 - PORTÃO GRADIL
1 : 20

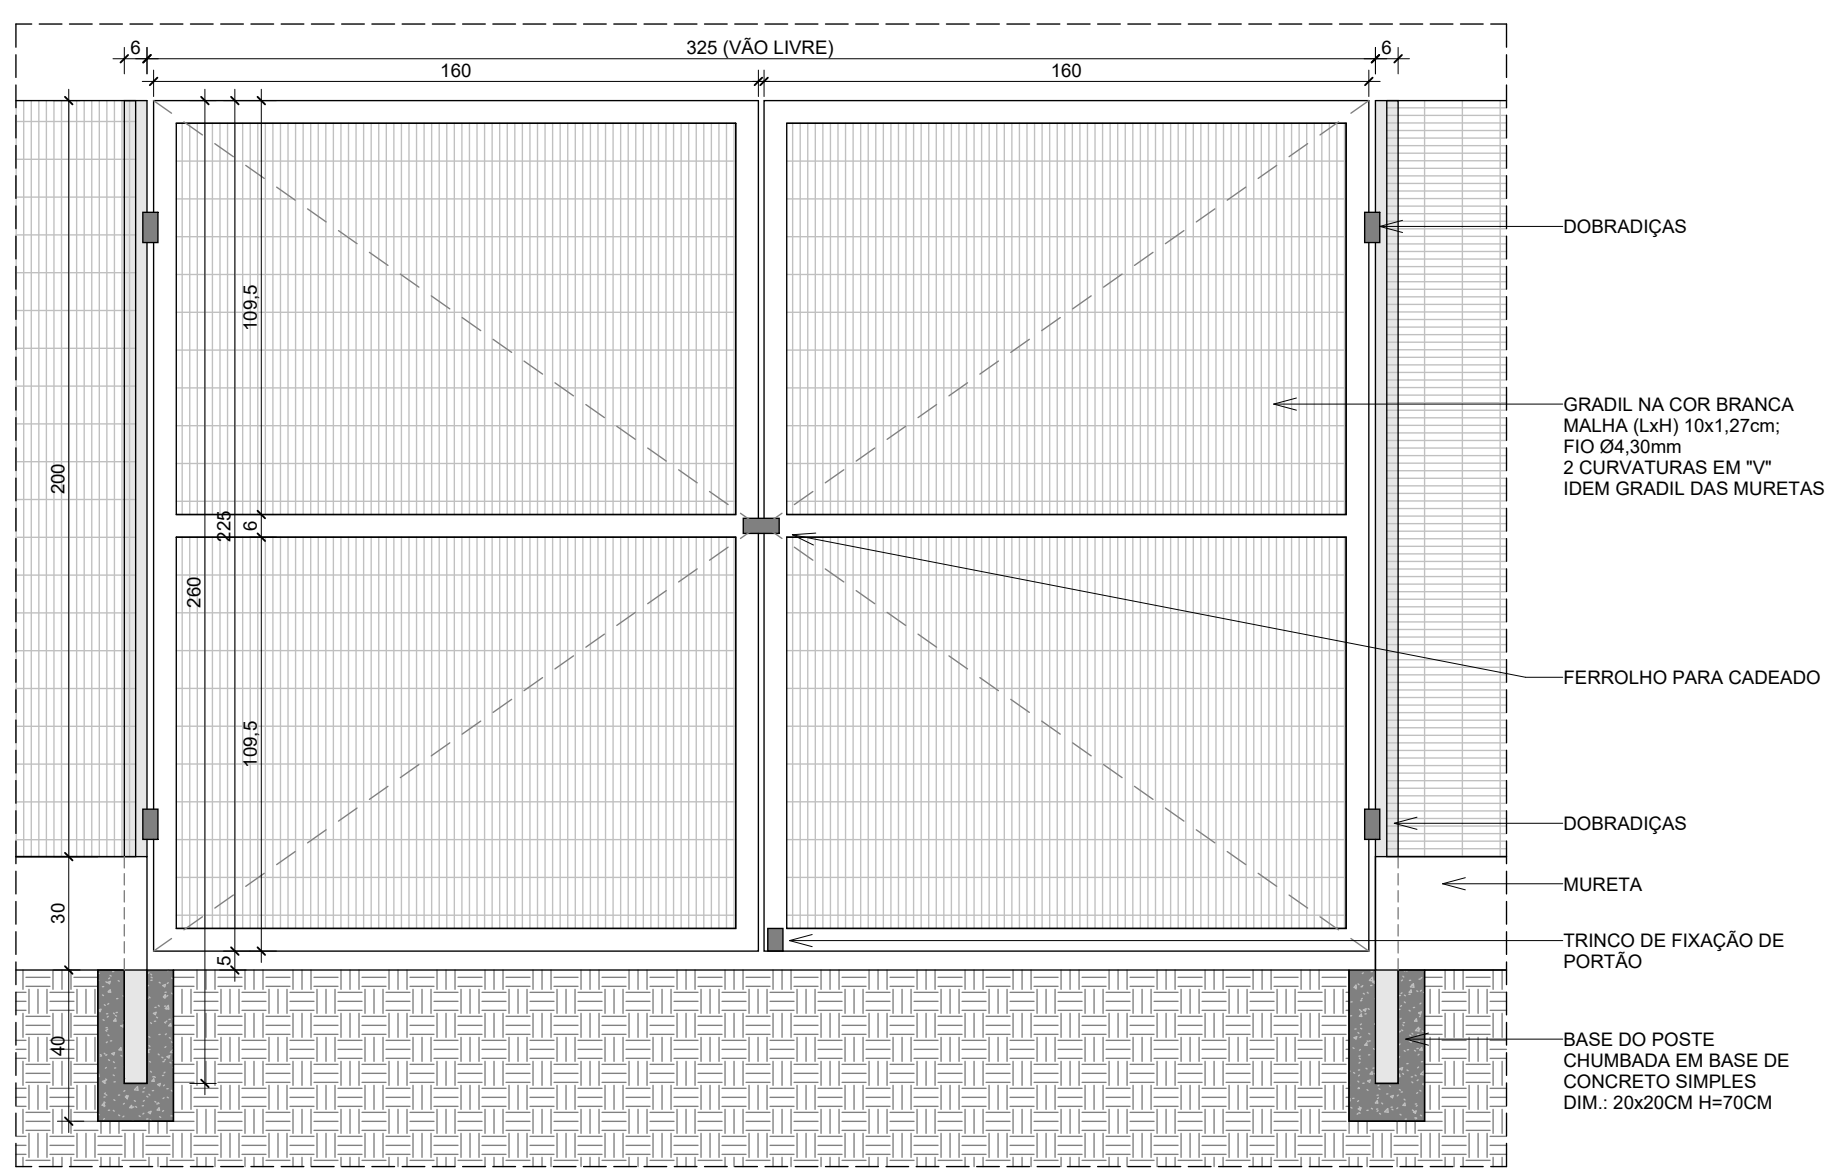

10 DET. PT2 - PORTÃO GRADIL
1 : 20

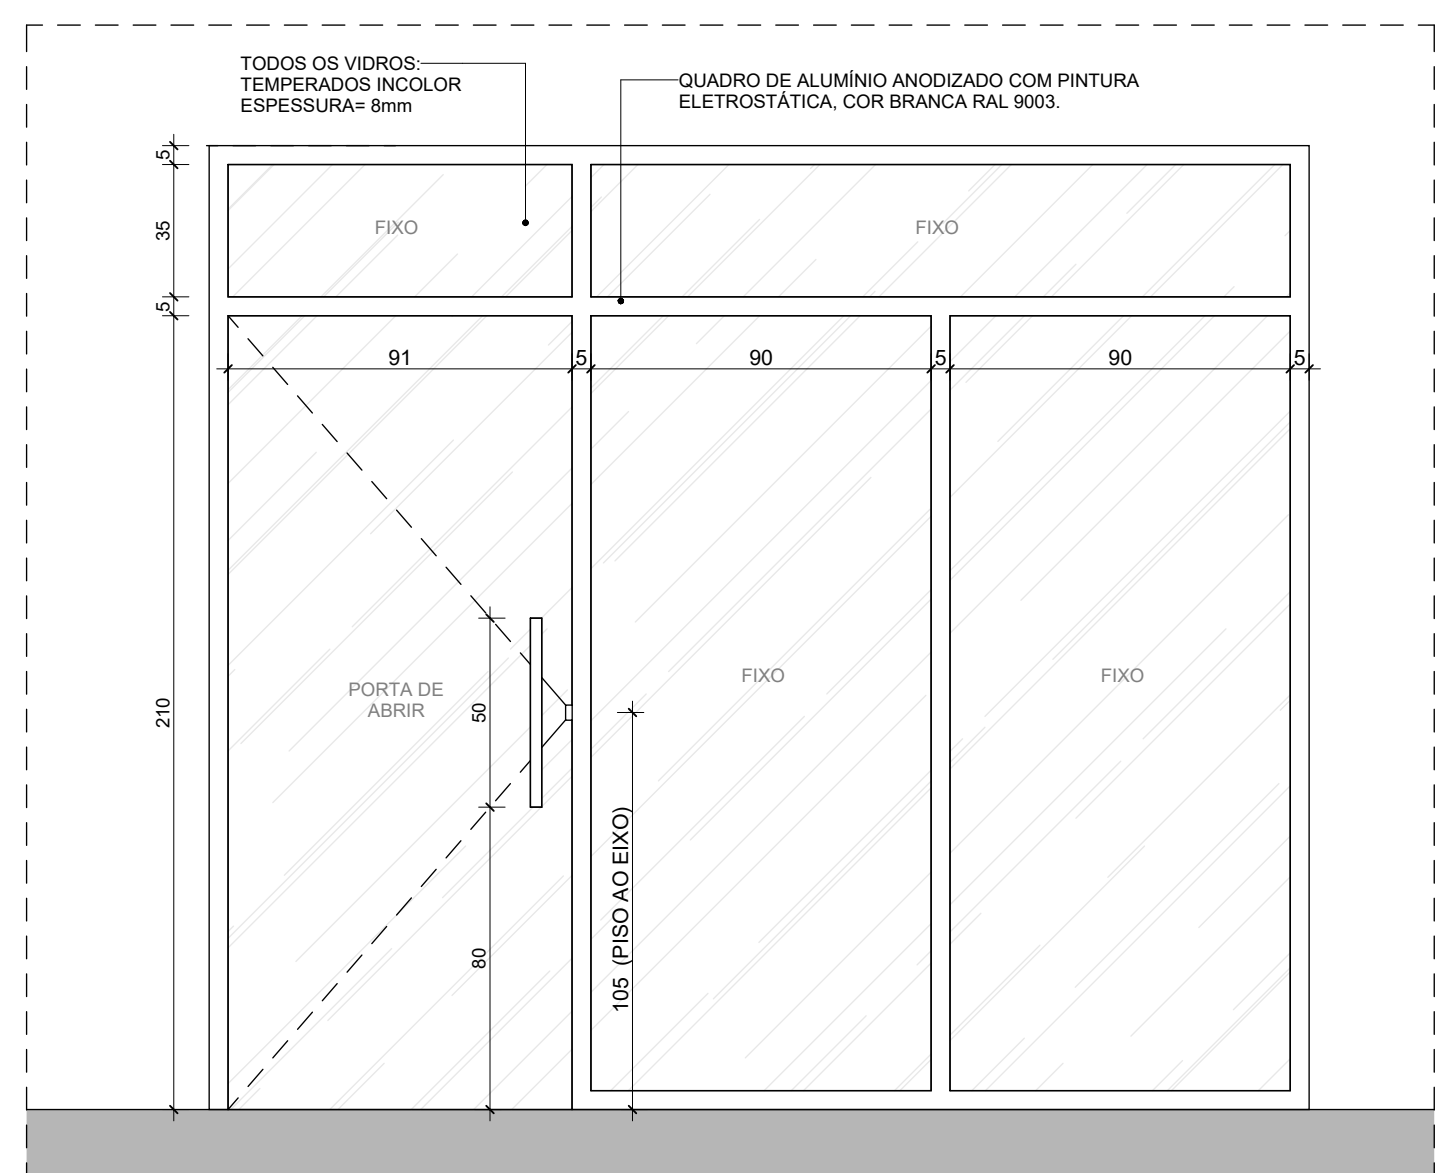

11 DET. PV1 - PORTA GIRO CORTINA DE VIDRO
1 : 20

QUADRO DE ESQUADRIAS - PORTAS						
COD.	DESCRIÇÃO	LOCAL	LARG.	ALT.	LARG. (OBRIO)	ALT. (OBRIO)
P01	PORTA DE GIRO EM VEN. DE ALUMINIO	COPA E VESTIBULOS	80 cm	210 cm	87 cm	211 cm
P02	PORTA DE GIRO EM VENEZIANA DE ALUMINIO 1 FOLHA	WIC PNE	80 cm	216 cm	87 cm	221 cm
P03	PORTA DE GIRO EM VEN. DE ALUM. 1 FOLHA PARA BOX DE BANHEIRO	CABINES VESTIBULOS	70 cm	180 cm	77 cm	183,5 cm
P04	PORTA DE GIRO EM VEN. DE ALUM. 1 FOLHA	AREAS TECNICAS	70 cm	210 cm	77 cm	211 cm
P05	PORTA DE GIRO EM GRADIL 2 FOLHAS	MURO FACHADA	300 cm	225 cm		
P06	PORTA DE GIRO EM GRADIL 2 FOLHAS	MURO FACHADA	325 cm	225 cm		
P07	PORTA DE GIRO EM VIDRO 1 FOLHA ANEXADA EM CURTINA DE VIDRO	ADM E RECEPCAO	90 cm	210 cm	181 cm	220 cm

QUADRO DE ESQUADRIAS - JANELAS						
COD.	DESCRIÇÃO	LOCALIZAÇÃO	LARG.	ALT.	QNTD.	PEITORIL
J01	JANELA MAXIM-AR 1 FOLHA ALUMINIO E VIDRO	WIC PNE	80 cm	50 cm	2	180 cm
J02	JANELA MAXIM-AR 1 FOLHA ALUMINIO E VIDRO COM GRADE	VESTIBULOS	80 cm	60 cm	4	170 cm
J03	JANELA DE CORRER 2 FOLHAS ALUMINIO E VIDRO	ADM E RECEPCAO	130 cm	120 cm	3	110 cm
J04	JANELA DE CORRER 2 FOLHAS ALUMINIO E VIDRO	COPA	130 cm	120 cm	1	110 cm

QUADRO DE ESQUADRIAS - ESQUADRIAS DIVERSAS			
COD.	DESCRIÇÃO	ALT.	COMP.
G01	GRADIL BELGO SECURIFOR PAINEL 200X220CM NA COR BRANCA MALHA (L4H)	200 cm	13978,6 cm
G02	GUARDA CORPO EM AÇO INOX COM PEITORIL EM MADEIRA	110 cm	5866,1 cm
G03	CORRIMÃO DUPLO EM AÇO INOX CONFORME NBR 9050	92 cm	1282,3 cm

O documento foi adicionado eletronicamente por CAROLINE DJENANE VIEIRA PEREIRA MACHADO, CPF: ***.83.868-** em 09/07/2024 13:22:44. Para verificar a autenticidade do documento, vá ao site ["https://protocolo.vitoria.es.gov.br?validacao"](https://protocolo.vitoria.es.gov.br?validacao) e utilize o código abaixo:
6DBBFCA7-E59E-44CE-A297-0B06DBB04AFD