



 PREFEITURA MUNICIPAL DE VITÓRIA ADMINISTRAÇÃO LUCIANO SANTOS REZENDE	
SECRETARIA MUNICIPAL DE OBRAS E HABITAÇÃO - SEMOHBAS SUBSECRETARIA DE ESTUDOS E PROJETOS	
BÉRGIO DE SA FARIAS SECRETÁRIO DE OBRAS E HABITAÇÃO	MOEMA DE JESUS CALAZANS SUBSECRETÁRIA DE ESTUDOS E PROJETOS
IVARENE ARAÚJO OLIVEIRA MARQUES GERENTE DE PROJETOS	
DATA: _____	
	03/13

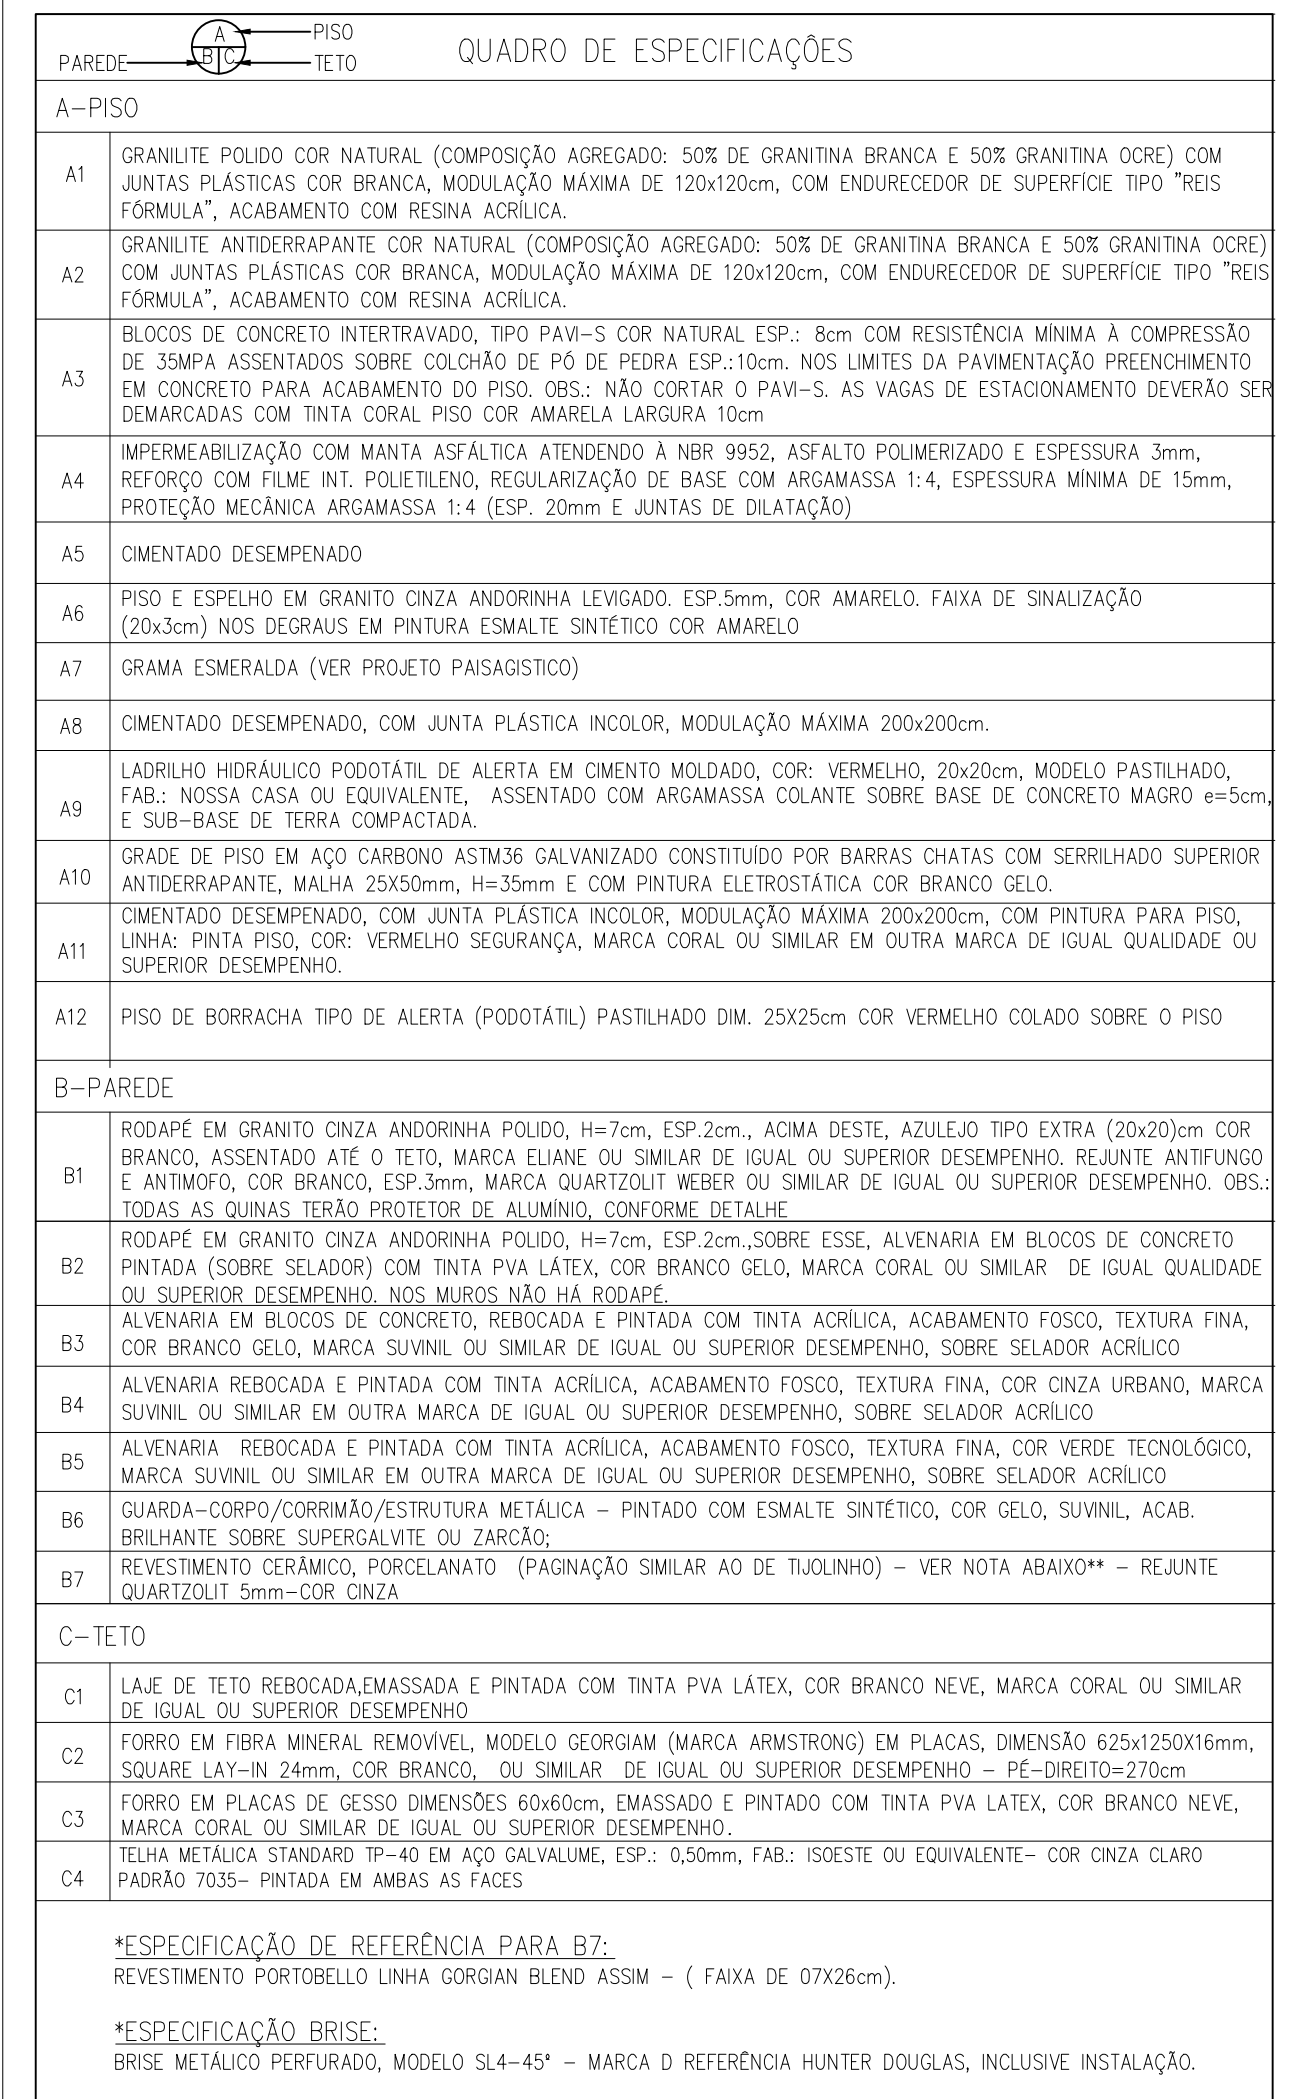

			PREFEITURA MUNICIPAL DE VITÓRIA		
ADMINISTRAÇÃO LUCIANO SANTOS REZENDE					
SECRETARIA MUNICIPAL DE OBRAS E HABITAÇÃO - SEMOHA SUBSECRETARIA DE ESTUDOS E PROJETOS					
SÉRGIO DE SÁ FREITAS SECRETÁRIO DE OBRAS E HABITAÇÃO			MOEMA DE JESUS CALAZANS SUBSECRETÁRIA DE ESTUDOS E PROJETOS		
IVARLENE ARAUJO OLIVEIRA MARQUES (GERENTE DE PROJETOS)					
OBRA: APRIMORAMENTO DO CENTRO DE INOVAÇÃO PARQUE TECNOLÓGICO DE VITÓRIA					
ENDEREÇO: RUA ARMANDO MOREIRA DE OLIVEIRA, Nº 230, LOTE 01, QUADRA EC-01, GOABEIRAS, VITÓRIA-ES					
PROJETO: PROJETO MODIFICATIVO DE ARQUITETURA					
PROPRIETÁRIO: <u>SERGIO DE SA FREITAS (SECRETARIO DE OBRAS E HABITAÇÃO)</u> PM MUNICÍPIO DE VITÓRIA			CONTEÚDO: PLANTA BAIXA 2ª PAVIMENTO		
AUTOR DO PROJETO: _____ ARO. BIANCA DE ALMEIDA MARGON CAU-A/120076-4			DESENHO: GP		FRANQUIA:
RESPONSÁVEL TÉCNICO: _____ ENG. BRUNO FETOSA TEDESCO CREA 011 0266			DATA: JUN / 2018		
			ESCALA: INDICADA		04/13
			REVISÃO: 0		

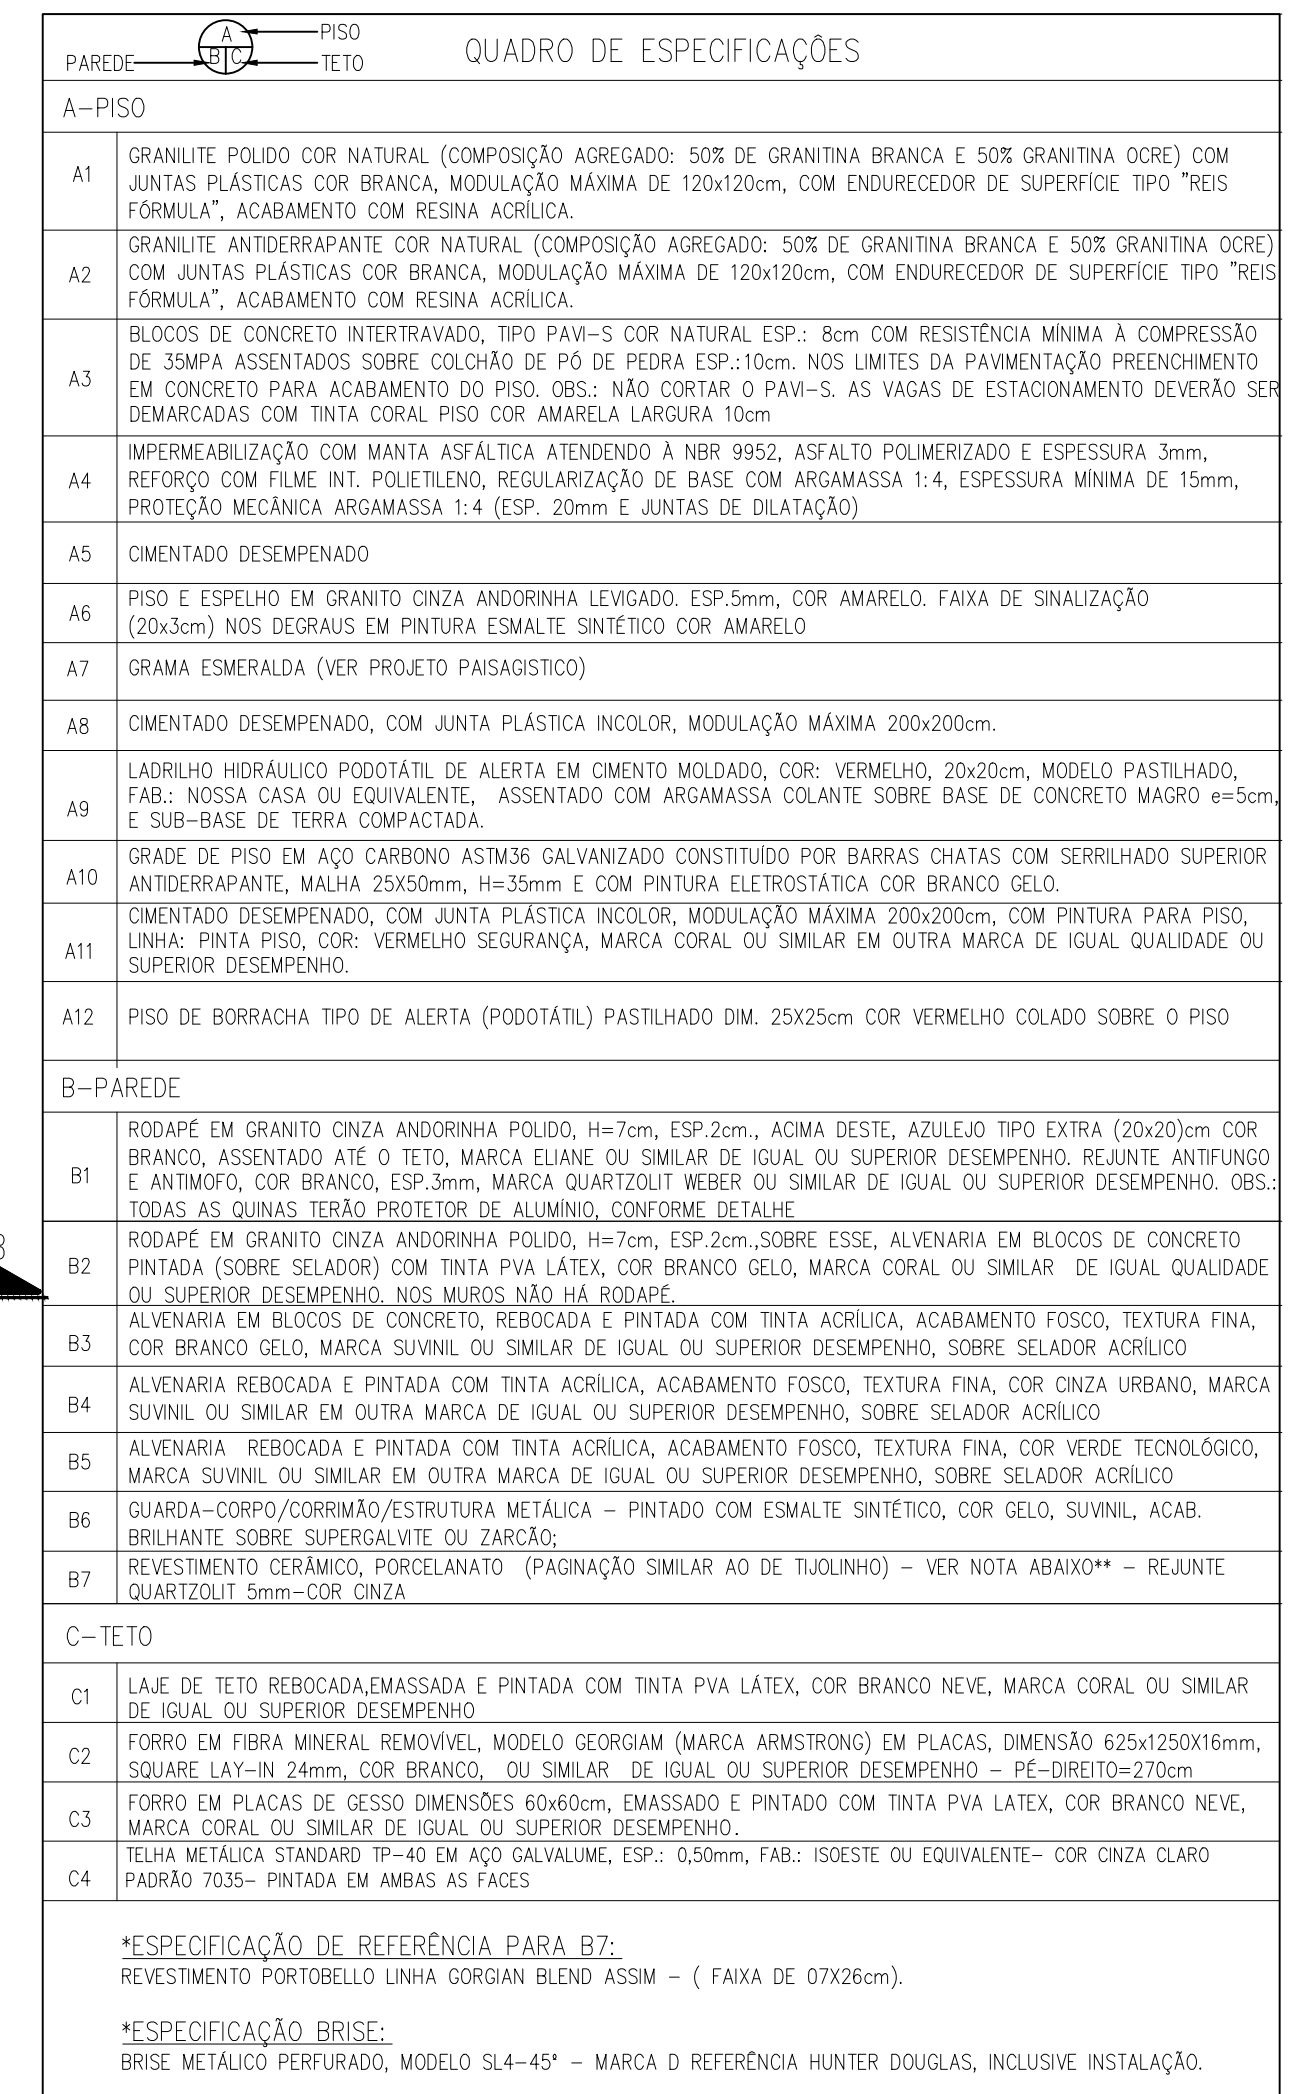

OBSERVAÇÃO: PARA OS ACABAMENTOS EXTERNOS DAS ALVENARIAS, SEGUIR INDICAÇÕES DE CORES CONFORME FACHADA.

JANELAS											
TIPO	DIMENSÕES	DESCRIÇÃO	1ºPAVTO	QTDADE	2ºPAVTO	QTDADE	3ºPAVTO	QTDADE	BARRILETE	QTDADE	TOTAL
J1	(50x80x10)cm	ALUMÍNIO ANODIZADO NATURAL E VIDRO LISO INCOLOR,4mm – FIXO E MAXIM-AR	ÁREA DE SERV. SANIT. GUARITA	02	–	–	–	–	–	–	02
J2	(90x100x190)cm	ALUMÍNIO COM VENEZIANA – FIXO	–	–	–	–	–	–	–	CASA DE MÁQUINAS	01 01
J3	(100x80x180)cm	ALUMÍNIO ANODIZADO NATURAL E VIDRO LISO INCOLOR,4mm – FIXO E MAXIM-AR	VEST. ACESSIVEL: COPIA FUNC.	03	–	–	–	–	–	–	03
J4	(200x80x180)cm	ALUMÍNIO ANODIZADO NATURAL E VIDRO LISO INCOLOR,4mm – MAXIM-AR	–	–	ÁREA DE SERV.	01	ÁREA DE SERV.	01	–	–	02
J5	(200x80x180)cm	ALUMÍNIO ANODIZADO NATURAL COM VENEZIANA PARA VENT. PERMANENTE E VIDRO LISO INCOLOR, 4mm– FIXO E MAXIM-AR.	COZINHA	01	–	–	–	–	–	–	01
J6	(200x100x190)cm	ALUMÍNIO COM VENEZIANA – FIXO	–	–	–	–	–	–	–	CASA DE MÁQUINAS	01 01
J7	(220x160x10)cm	ALUMÍNIO ANODIZADO NATURAL E VIDRO LISO INCOLOR,4mm – FIXO E MAXIM-AR	GUARITA	02	–	–	–	–	–	–	02
J8	(300x80x180)cm	ALUMÍNIO ANODIZADO NATURAL E VIDRO LISO INCOLOR,4mm – MAXIM-AR	SANTÁRIO FEM. SANTÁRIO MASC.	02	SANTÁRIO FEM. SANTÁRIO MASC. DEPOSITO, COPIA	04	–	–	–	–	10
J9	(300x80x180)cm	ALUMÍNIO ANODIZADO NATURAL E VIDRO LISO INCOLOR,4mm – FIXO E MAXIM-AR	–	–	ADMINISTRATIV. ESCADA (X2)	03	LABORATÓRIOS/FARMA	02	ESCALA (X2)	02	07
J10	(130x160x10)cm	ALUMÍNIO ANODIZADO NATURAL E VIDRO LISO INCOLOR,4mm – FIXO	GUARITA	01	–	–	–	–	–	–	01
J11	(200x180x110)cm	ALUMÍNIO ANODIZADO NATURAL E VIDRO LISO INCOLOR,4mm – FIXO E MAXIM-AR	–	–	SALAS 1 E 6	02	SALAS 1 E 6	02	–	–	04

ESCALAS ESPECIAIS											
TIPO	DIMENSÕES (LxHxP)	DESCRIÇÃO	1ºPAVTO	QTD/DE	2ºPAVTO	QTD/DE	3ºPAVTO	QTD/DE	BARRILETE	QTD/DE	TOTAL
E1	(100x210) (100x210x170) (200x180x110)cm	ALUMÍNIO ANODIZADO NATURAL E VIDRO US INCOLUR, 4mm – FIXO, MAXIM-AR E 01 FOLHA DE ABRIR (100x180)cm	–	–	SALAS (1 A 10): KIMBATORIO REUNÃO 1, REUNÃO 2	15	–	SALAS (1 A 10): FABRAB; ADJUDICATÓRIA; REUNÃO 1; REUNÃO 2	14	–	29
E2	(730x200x210) x260)cm	ALUMÍNIO ANODIZADO NATURAL E VIDRO US INCOLUR, 4mm – FIXO, MAXIM-AR E 02 FOLHAS DE ABRIR (200x210)cm	HALL RECEPCAO	01	–	–	–	–	–	–	01
E4	–	ESQUADRIA ESPECIAL VER CADERNO DE DETALHES	CORRIGINDO VINDOZA	–	–	–	–	–	–	–	–
E5	(730x175x110)cm	ESQUADRIA ESPECIAL (DE CORRER) VER CADERNO DE DETALHES	–	–	AREA TECNICA	01	–	–	01	–	03
NOTAS: 01 – AS ESQUADRIAS SERÃO EQUIPADAS COM ELEMENTOS FIXOS DE PROTEÇÃO, RESISTENTE A IMPACTOS E PRESSÕES, CONFORME NORMAS TÉCNICAS A ALTURA DE 1,10 METROS. 02 – (INFORMAÇÃO DADOS DE PESSOAS) = DIMENSÃO DO VÃO DE PORTA NAS ESQUADRIAS. 03 – O ELEVADOR ATENDE AS PESSOAS COM DEFICIÊNCIA FÍSICA; ORIENTAÇÃO A NORMA N° 313/01, AO DECRETO FEDERAL 5.266/04, NBR 9050/75 E LEI 4.821/78. 04 – NA FASE DE CONSTRUÇÃO DA CASA DE MÁQUINAS DEVERÃO SER INSTALADOS TODOS OS ELEMENTOS NECESSÁRIOS PARA AUXILIAR A MONTAGEM DOS EQUIPAMENTOS DO APARELHO DE ELEVADOR, CONFORME N° 202/98. 05 – DEVERÁ SER CONSULTADO O FABRICANTE DO ELEVADOR NA OCASIÃO DA CONSTRUÇÃO DO POÇO, CAIXA E CASA DE MÁQUINAS. 06 – AS COTAS DE NÍVEL DA ORGANIZAÇÃO PODERÃO SER ALTERADAS DE ACORDO COM O PROJETO DE DESENHO.											



PREFEITURA MUNICIPAL DE VITÓRIA

ADMINISTRAÇÃO
LUCIANO SANTOS REZENDE

SECRETARIA MUNICIPAL DE OBRAS E HABITAÇÃO - SEMOHB
SUBSECRETARIA DE ESTUDOS E PROJETOS

SÉRGIO DE SÁ FREITAS
SECRETÁRIO DE OBRAS E HABITAÇÃO

MOEMA DE JESUS CALAZANS
SUBSECRETARIA DE ESTUDOS E PROJETOS

IVARLENE ARAUJO OLIVEIRA BARROS
GERENTE DE PROJETOS

OBRA:

APRIMORAMENTO DO CENTRO DE INOVAÇÃO PARQUE TECNOLÓGICO DE VITÓRIA

ENDEREÇO: RUA ARMANDO MOREIRA DE OLIVEIRA, Nº 230, LOTE 01, QUADRA EC-01, GOABERBAS, VITÓRIA-ES

PROJETO:

PROJETO MODIFICATIVO DE ARQUITETURA

PROPRIETÁRIO: SERGIO DE SA FREITAS (SECRETÁRIO DE OBRAS E HABITAÇÃO) PM MUNICÍPIO DE VITÓRIA	CONTEÚDO: PLANTA BAIXA 3ª PAVIMENTO	
AUTOR DO PROJETO: ARO. DIANCA DE ALMEIDA MARGSON CAU A/ 22076-4	DESENHO: GP	FRANCHA:
RESPONSÁVEL TÉCNICO: ENG. BRUNO FETOSA TEDESCO CREA 01 / 026	DATA: JUN /2018	ESCALA: INDICADA
	REVISÃO: 01	05/13